


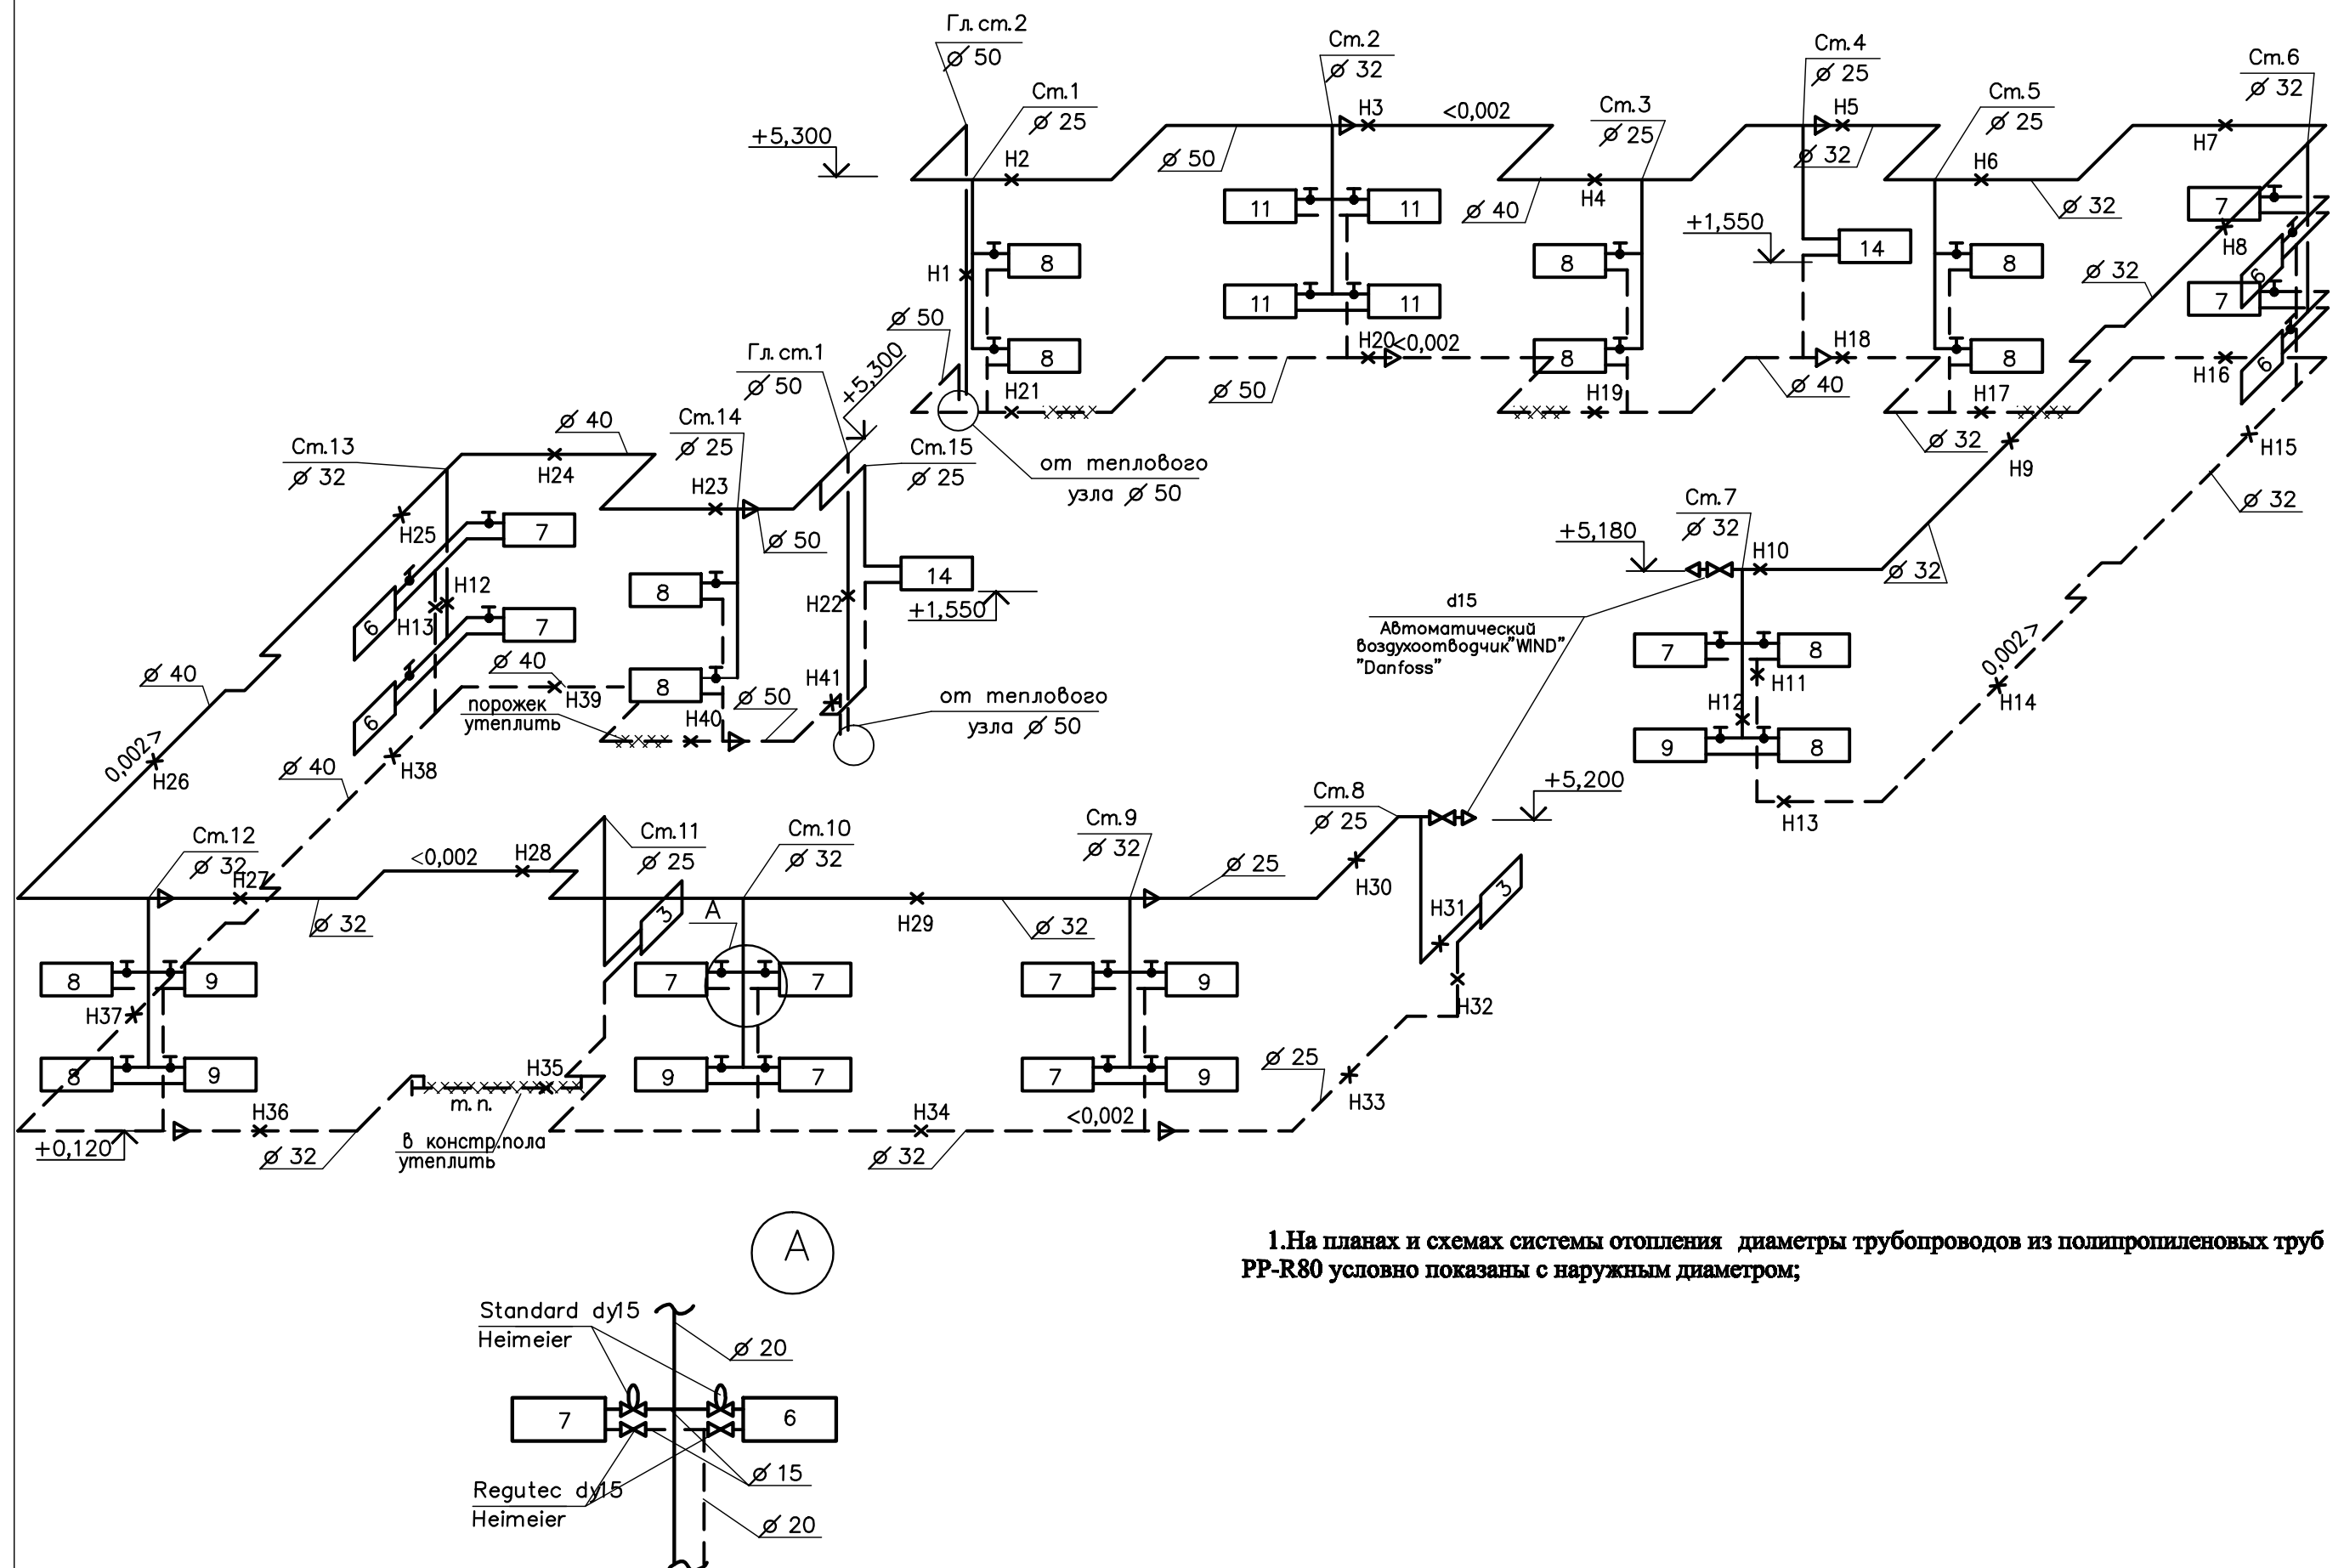

1. На планах и схемах системы отопления диаметры трубопроводов из полипропиленовых труб PP-R80 условно показаны с наружным диаметром;