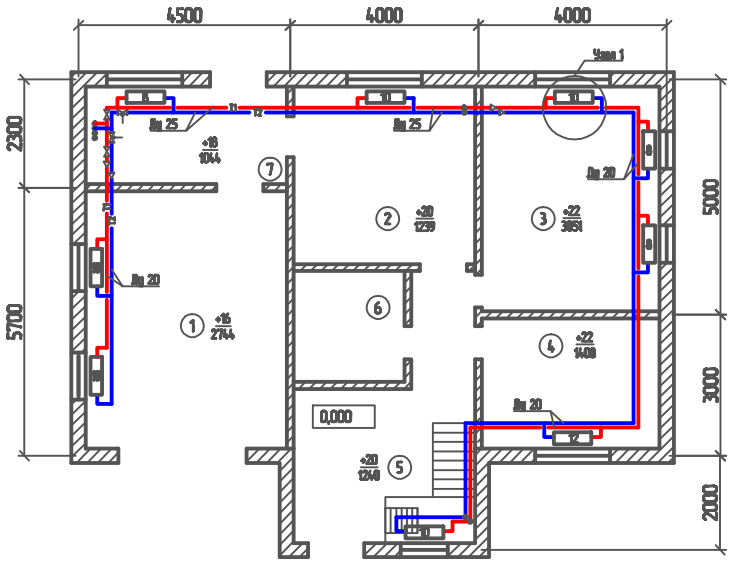

Экспликация помещений

N пом.	Наименование помещения	Площадь, м²
1	Гараж	25
2	Кухня	11
3	Комната	18
4	Комната	10
5	Холл	17
6	Ванная	5
7	Котельная	9,8

Узел 1
(радиатор Calidor Super 500/100)

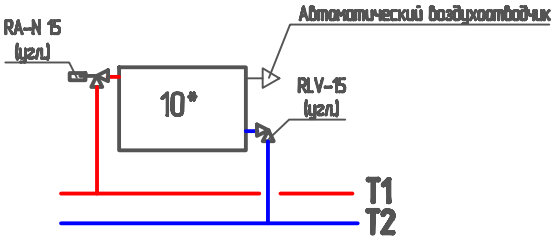

* – коллличество секций

1. Подключение приборов выполнить согласно узлу 1 армированными трубопроводами.
2. На всех радиаторах устанавливаются автоматические воздухоотводчики.

Изм.	Кол.уч.	Лист	N Док.	Подп.	Дата	Индивидуальный жилой дом		
ГИП							Стадия	Лист	Листов
Нач.с.с.п.							Р	1	
Гл.спец.									
Н.контр.						План 1 этажа			
Разраб.									

Копировал

А3