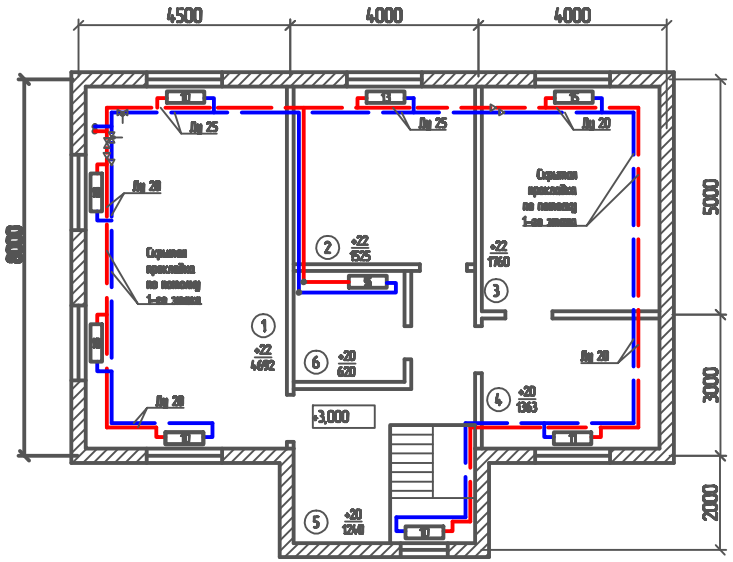

Экспликация помещений

N пом.	Наименование помещения	Площадь, м²
1	Зал	33
2	Спальня	16
3	Спальня	18
4	Гардероб	10
5	Холл	17
6	Туалет	3,6

1. Подключение приборов выполнить согласно узлу 1 армированными трубопроводами.
2. На всех радиаторах устанавливаются автоматические воздухоотводчики.

Изм.	Кол.уч.	Лист	N Док.	Подп.	Дата	Индивидуальный жилой дом		
ГИП							Стадия	Лист	Листов
Нач.с.с.п.							Р	2	
Гл.инж.									
Н.контр.						План 2 этажа			
Разраб.									

Копировал: A3