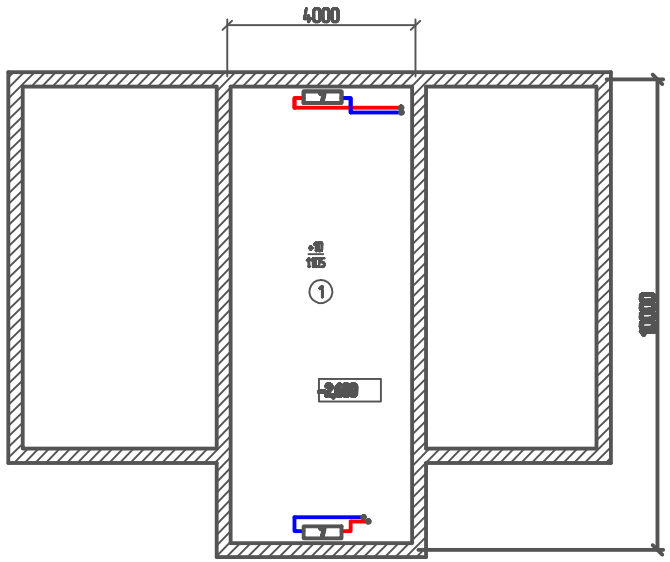

Экспликация помещений

N пом.	Наименование помещения	Площадь, м²
1	Клиника	40

1. Подключение приборов выполнить согласно узлу 1 армированными трубопроводами.
2. На всех радиаторах устанавливаются автоматические воздухоотводчики.

Изм.	Кол.уч.	Лист	N Док.	Подп.	Дата	Индивидуальный жилой дом			
ГИП							Стадия	Лист	Листов
Нач.с.с.п.							Р	3	
Гл.инж.									
Н.контр.						Подвал			
Разраб.									

Копировал

А3