
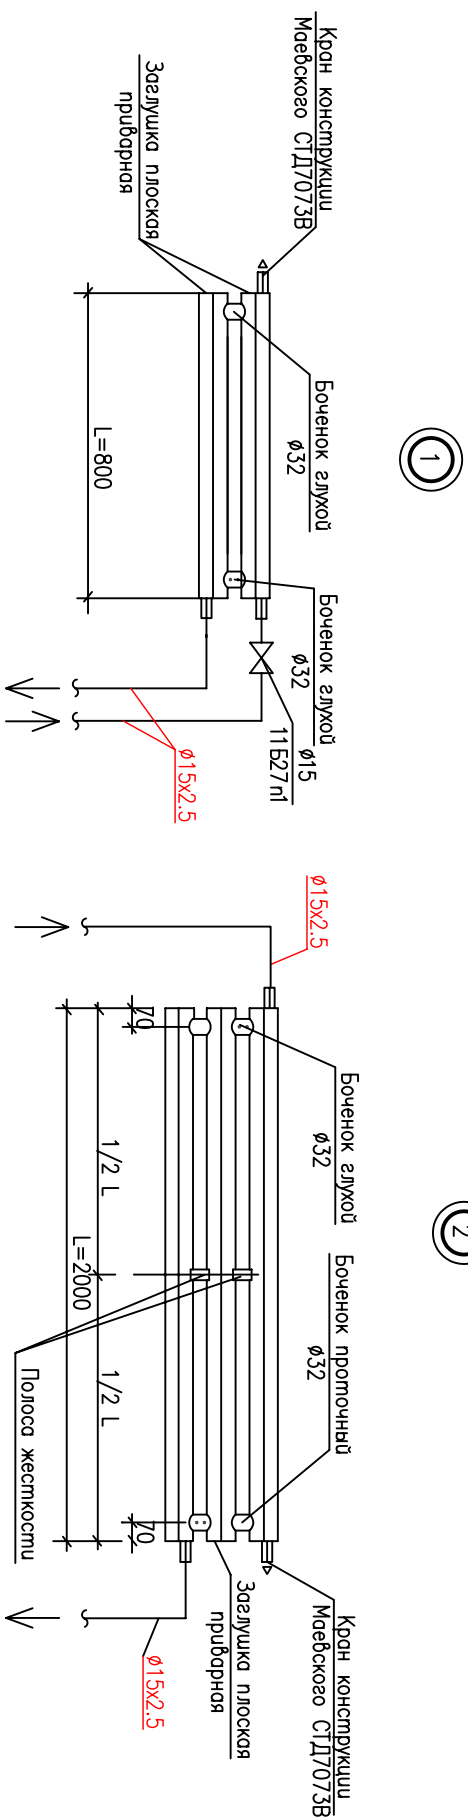
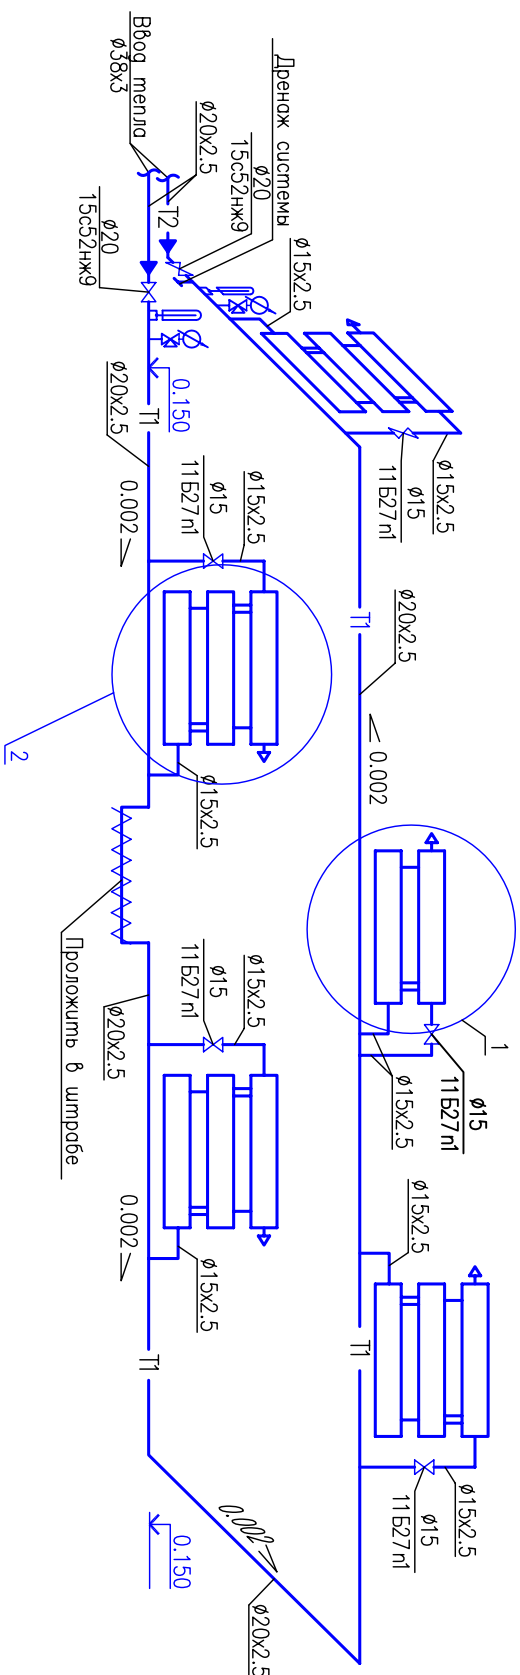


План операторной

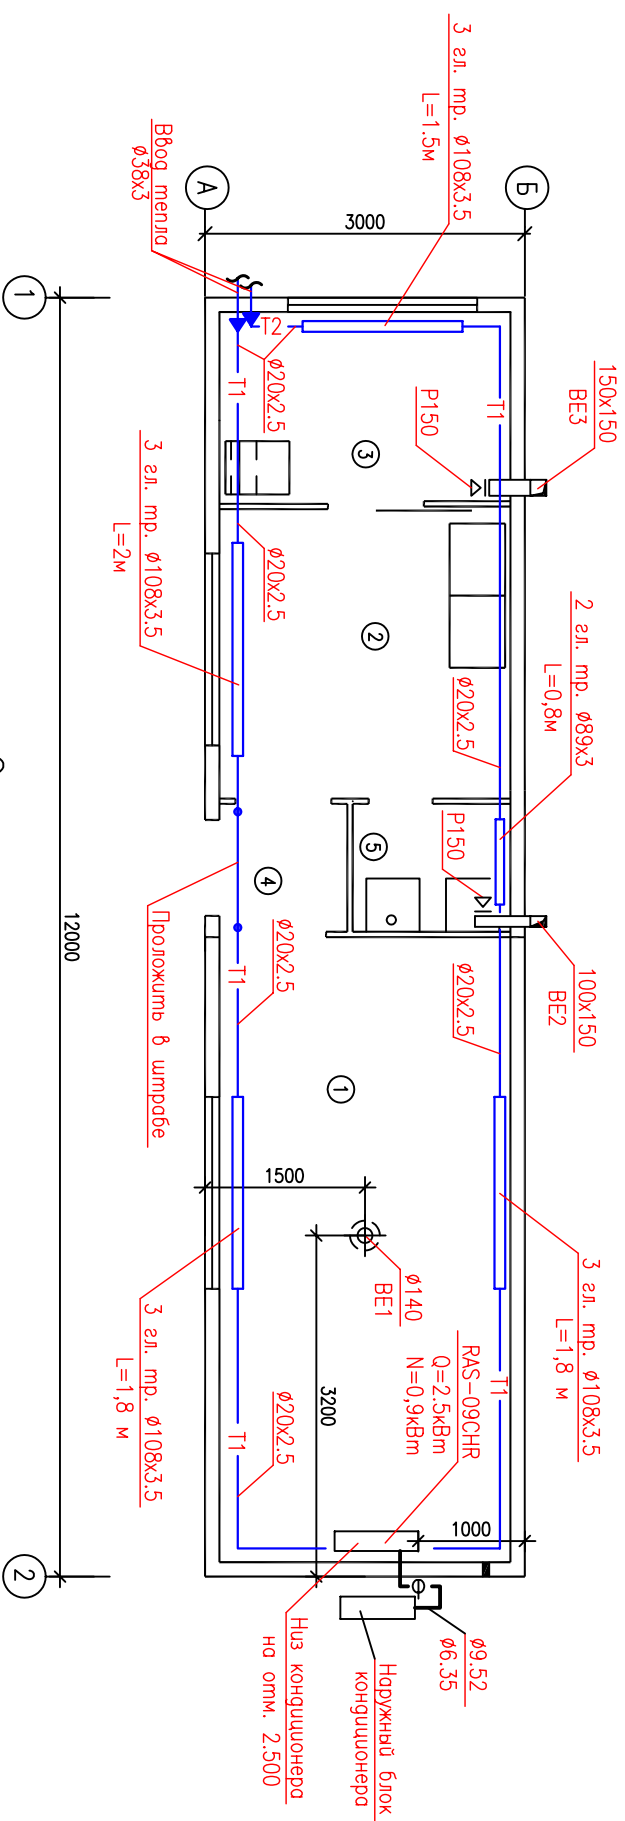

Номер поем- щения	Наименование	Площадь поем- ше- м ² ния	Кат. поем- ше-
1	Службное помещение		
2	Комната отдыха		
3	Комната приема пищи		
4	Тамбур		