


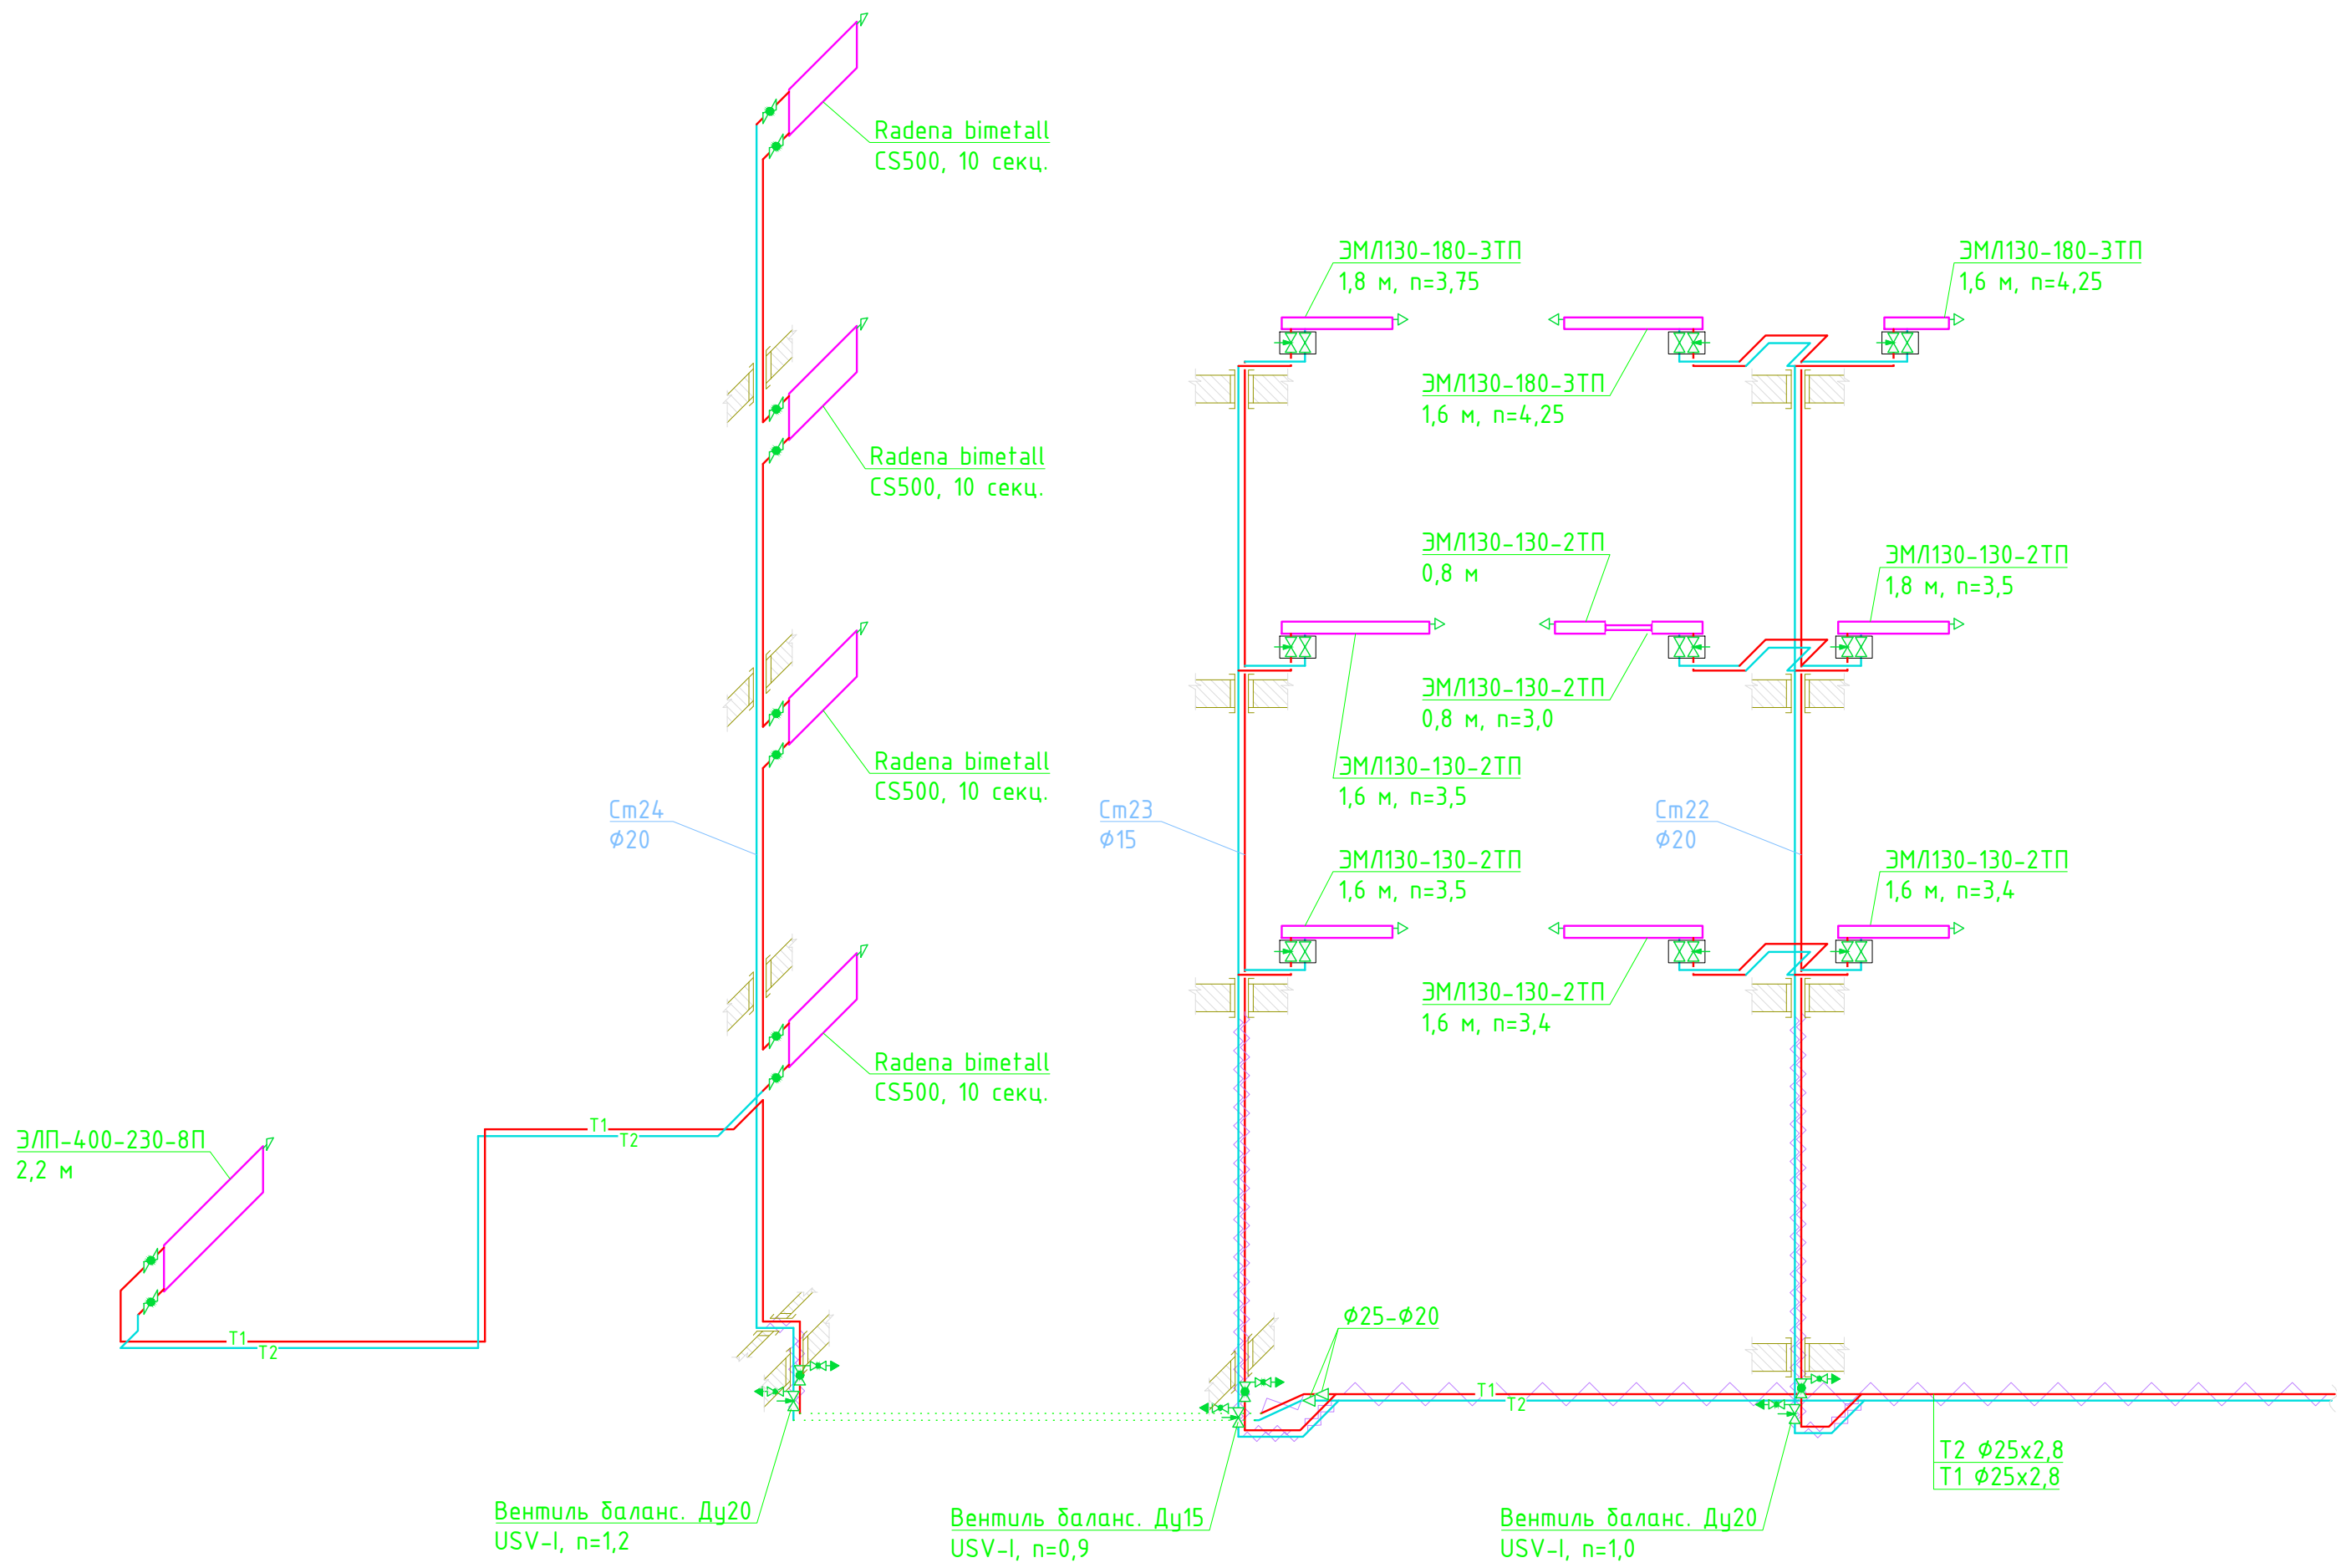

Radena bimetal
CS500, 10 секц.

Radena bimetal
CS500, 10 секц.

Radena bimetal
CS500, 10 секц.

Radena bimetal
CS500, 10 секц.

ЭЛП-400-230-8П
2,2 м

Вентиль баланс. Ду20
USV-I, n=1,2

Вентиль баланс. Ду15
USV-I, n=0,9

Вентиль баланс. Ду20
USV-I, n=1,0

ЭМЛ130-180-3ТП
1,8 м, n=3,75

ЭМЛ130-180-3ТП
1,6 м, n=4,25

ЭМЛ130-130-2ТП
0,8 м

ЭМЛ130-130-2ТП
0,8 м, n=3,0

ЭМЛ130-130-2ТП
1,6 м, n=3,5

ЭМЛ130-130-2ТП
1,6 м, n=3,5

ЭМЛ130-130-2ТП
1,6 м, n=3,4

ЭМЛ130-180-3ТП
1,6 м, n=4,25

ЭМЛ130-130-2ТП
1,8 м, n=3,5

ЭМЛ130-130-2ТП
1,6 м, n=3,4

T2 Ø25x2,8
T1 Ø25x2,8

См24
Ø20

См23
Ø15

См22
Ø20

Ø25-Ø20