Секции №№3, 4. План на отметке 0.000

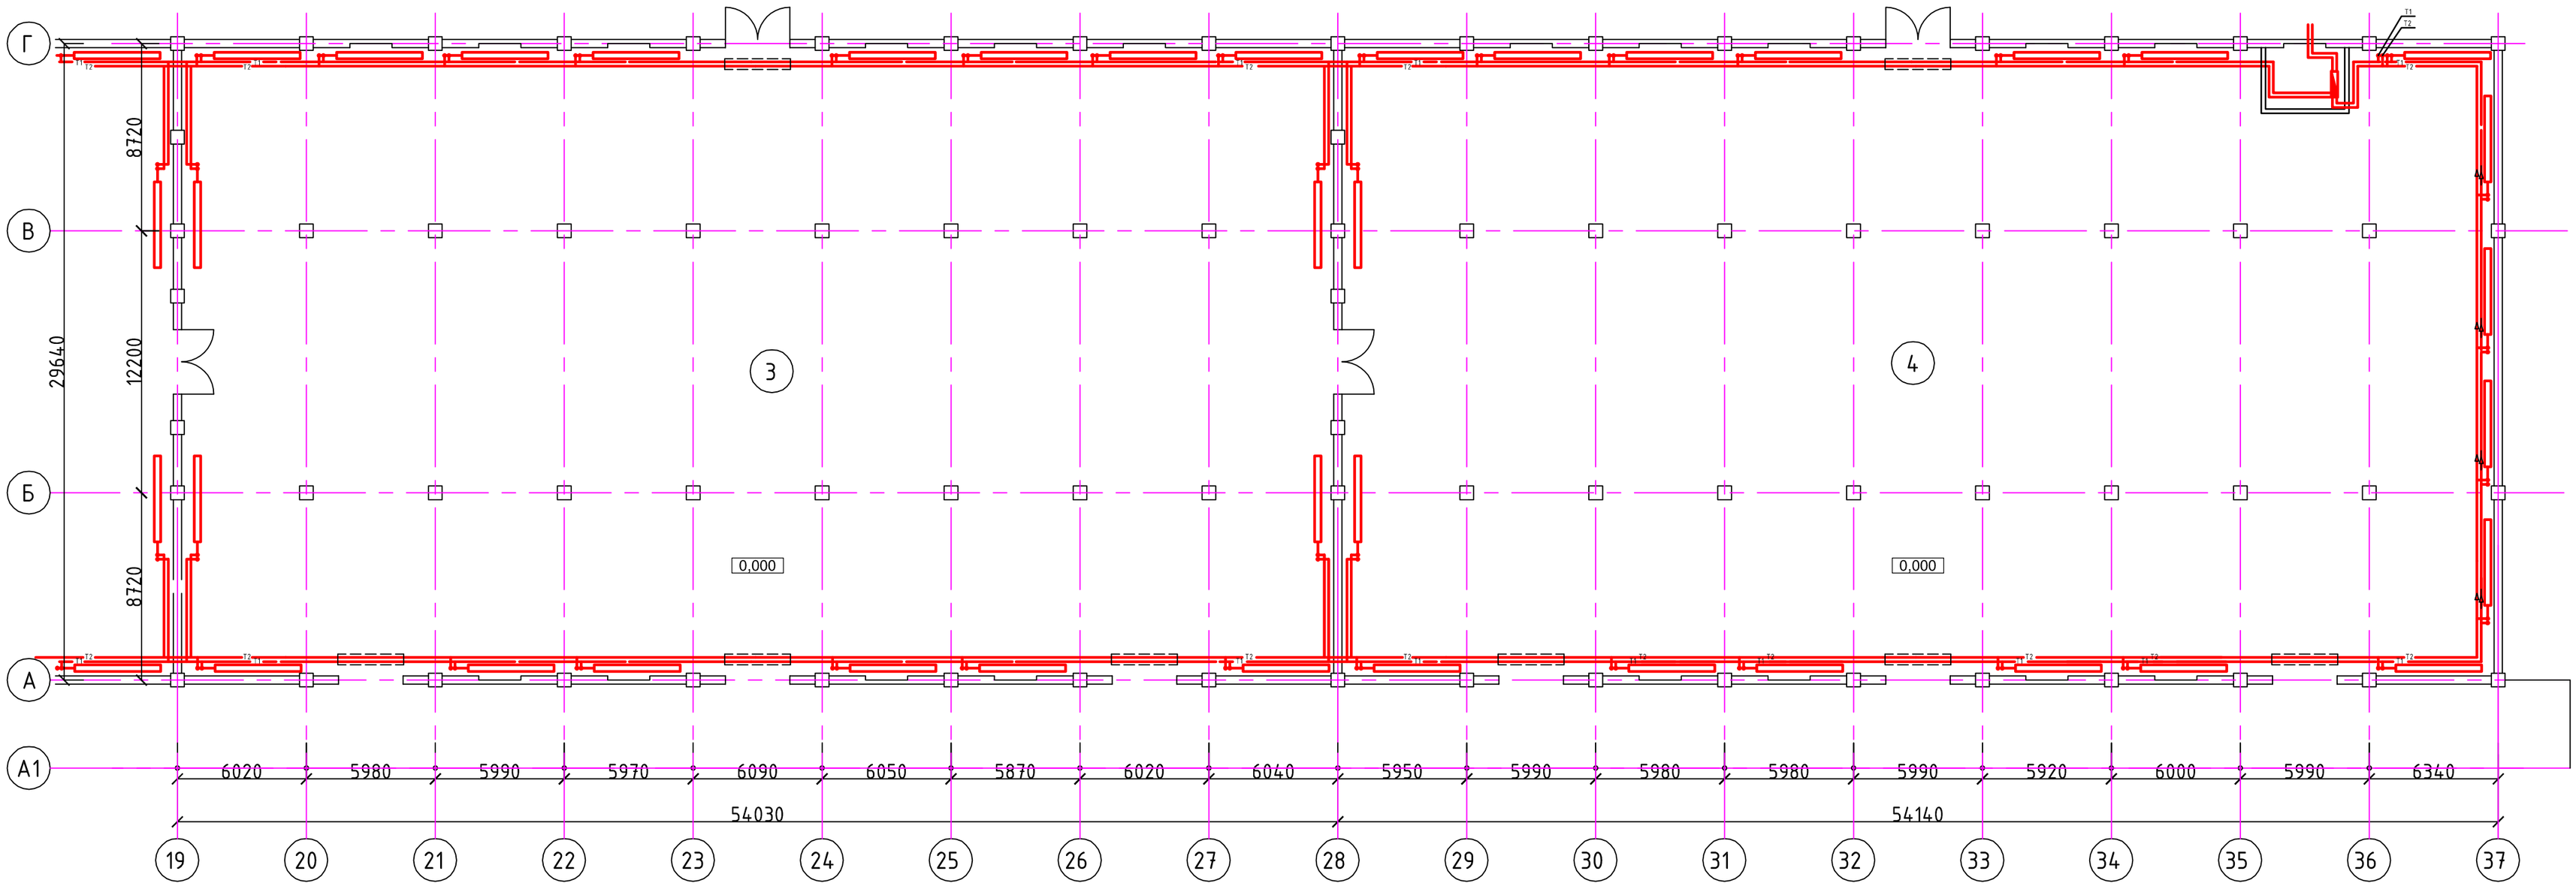

ЭКСПЛИКАЦИЯ ПОМЕЩЕНИЙ

Номер пом.	Наименование	Площадь	Кат. пом.
3	Секция 3	1500м²	
4	Секция 4	1500м²	

					69/13-ОВ			
					Капитальный ремонт склада №4 ФГКУ комбинат "Знание" Росрезерва			
Изм.	Лист	№ докум.	Подпись	Дата				
Разраб.		Васильева			Отопление, вентиляция	Стадия	Лист	Листов
Провер.		Ложкин				Р	6	
Н. Конт.		Багишева			План на отм. 0.000 склада №4. Секции №№ 3,4.			
ГИП		Быкова						

Взам. инв. №

Подпись и дата

Инв. № подл.