

СХЕМА СИСТЕМЫ ОТОПЛЕНИЯ SCHEME OF THE HEATING SYSTEM

- | | |
|---|---|
| ① | $\phi 40 \times 7.4$ $n=5.2$
БАЛАНСИРОВОЧНЫЙ
ВЕНТИЛЬ 2
BALANCING VALVE 2 |
| ② | $\phi 25 \times 4.8$ $n=4.2$
БАЛАНСИРОВОЧНЫЙ
ВЕНТИЛЬ 1
BALANCING VALVE 1 |


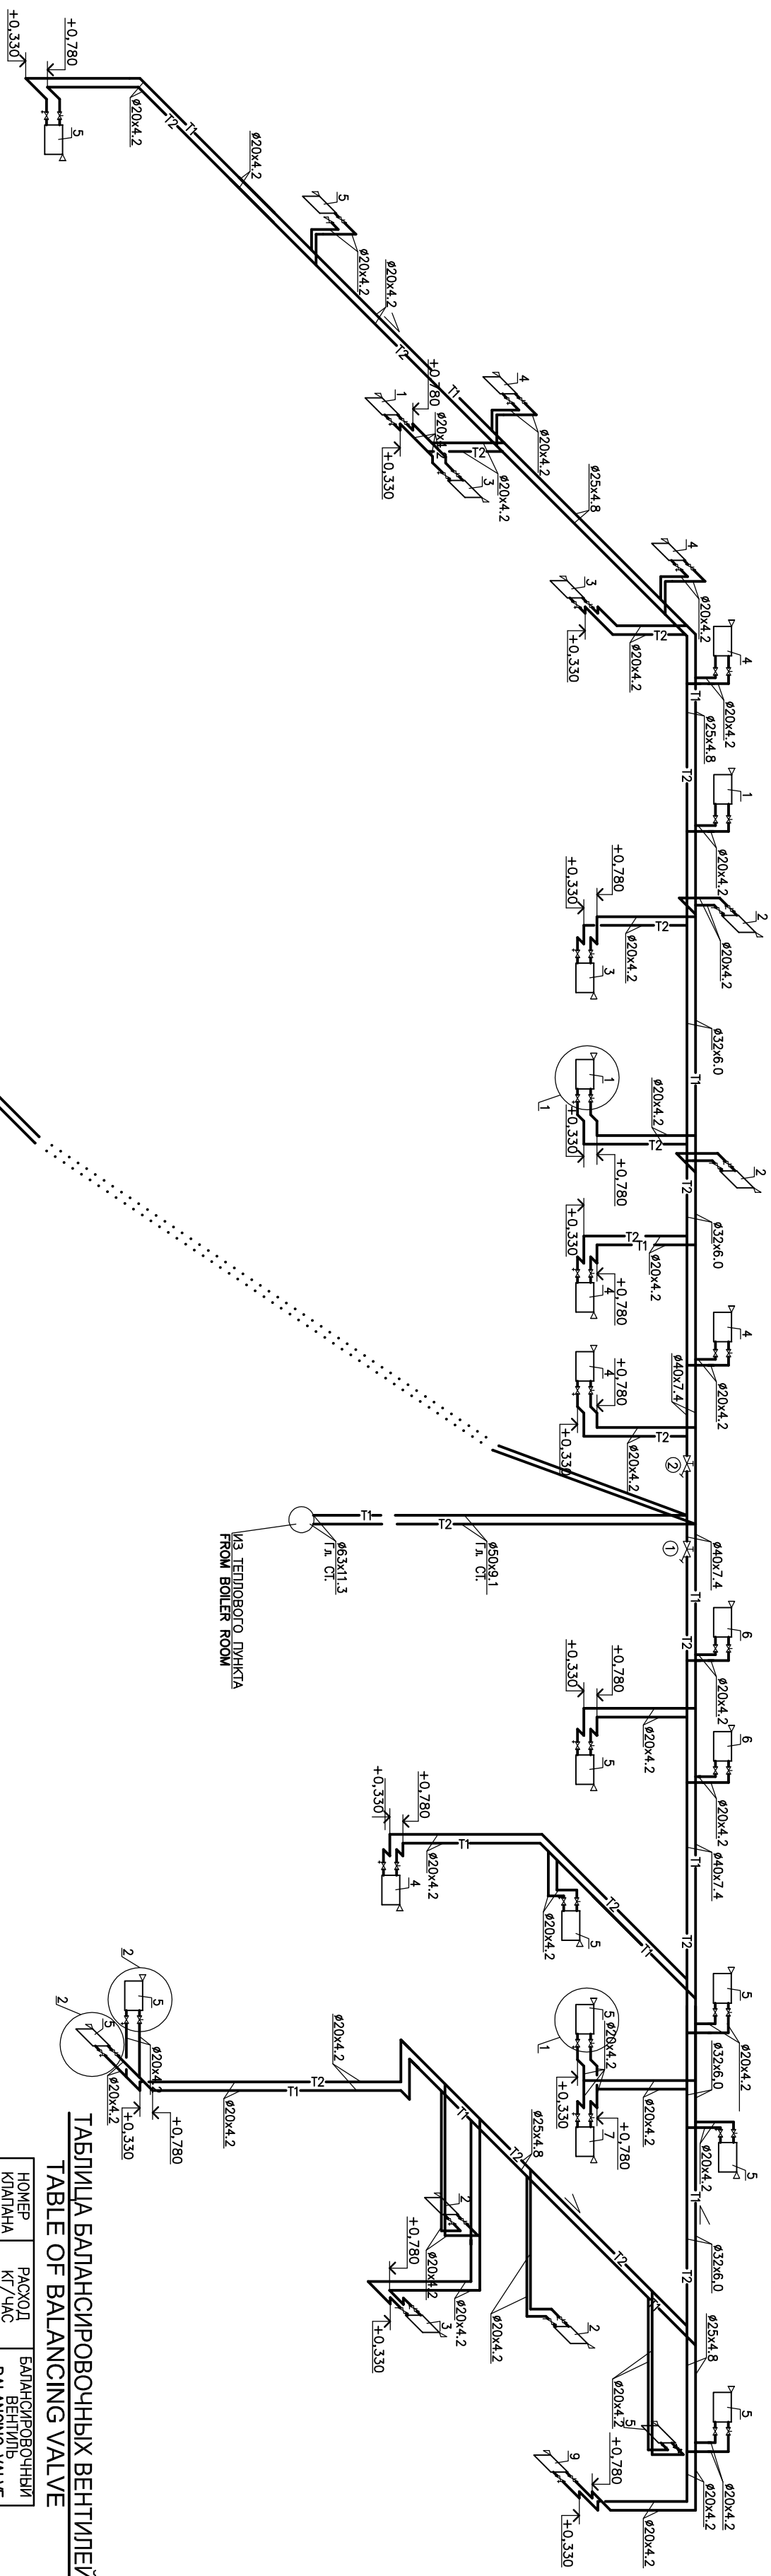


ТАБЛИЦА БАЛАНСИРОВОЧНЫХ ВЕНТИЛЕЙ

НОМЕР КАРТА НУМБЕР OF VALVE	РАСХОД КГ/ЧАС FLOW, kg/h	БАЛАНСОВО-ЫЙ ВЕШЬМИШ BALANCING VALVE
		Ø, MM M/4
1	2	3
1	698	25x4.8
2	1138	40x7.4
		6.19

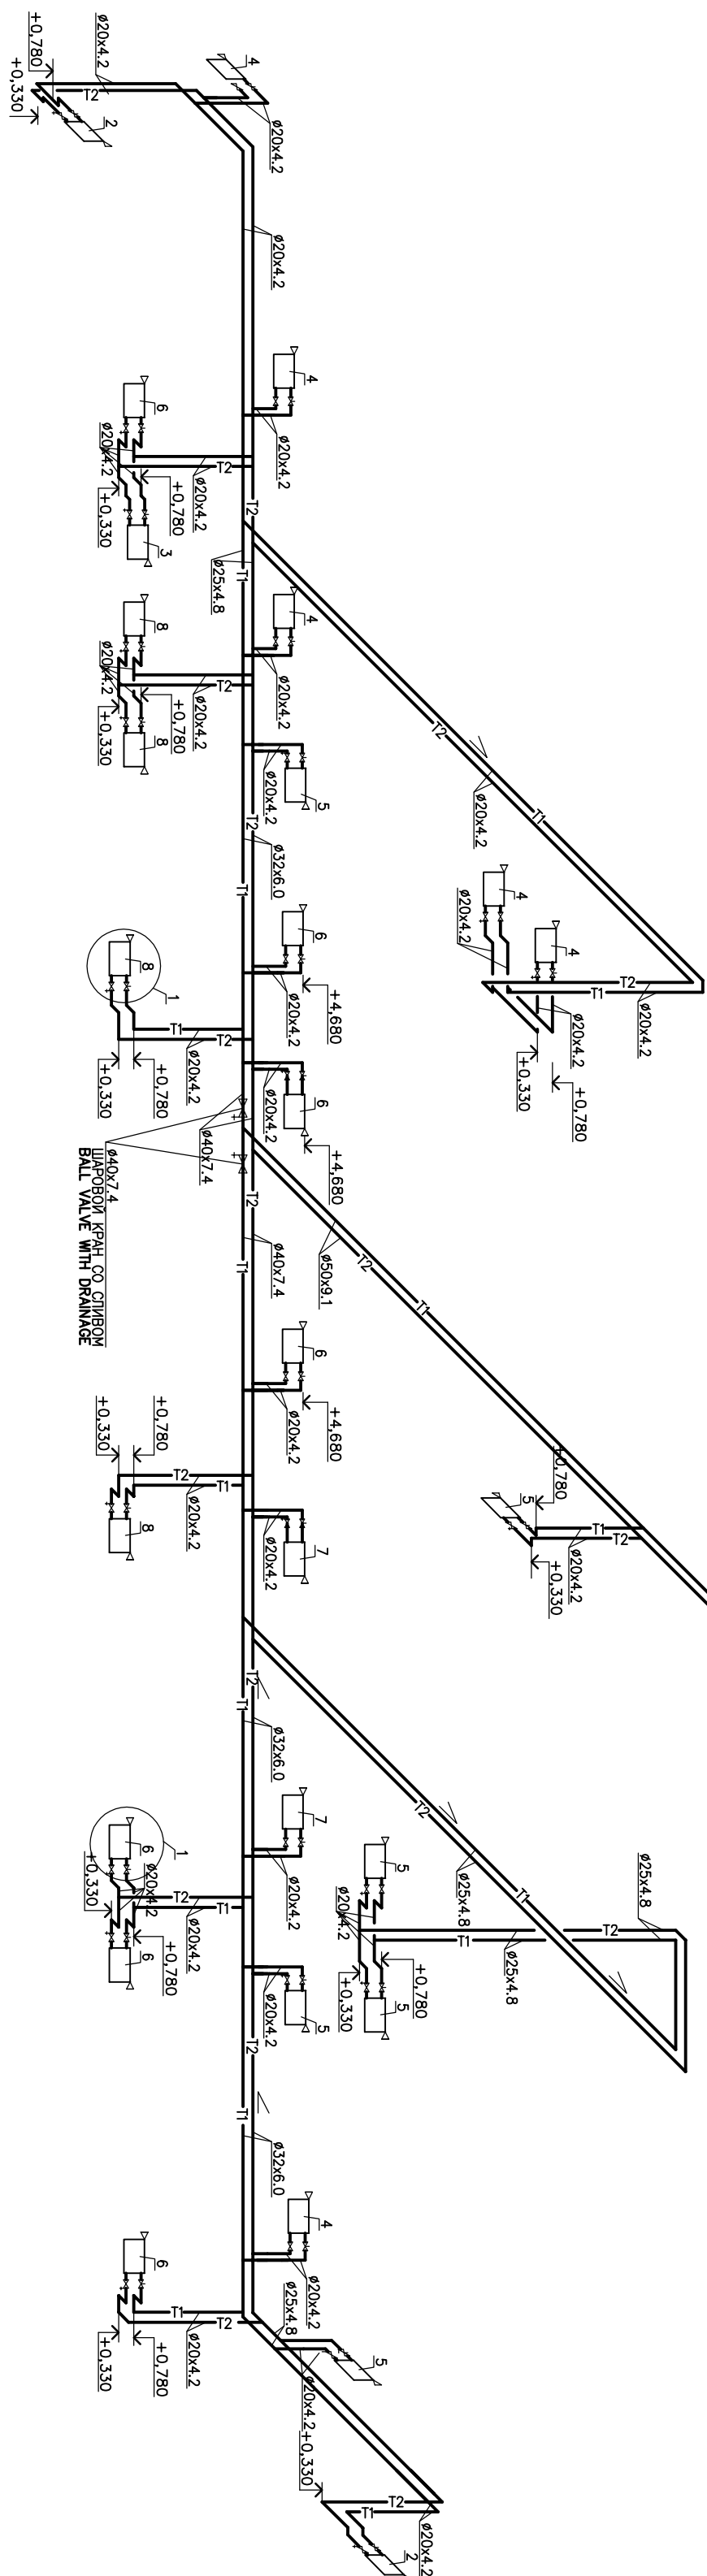

ШАРОВОЙ КРАН СО СЛИВОМ
BALL VALVE WITH DRAINAGE

[illegible]