

Таблица патрубков

Обозначение	Назначение	Условный проход, мм	Условное давление, Ру, МПа	Фланцы, ГОСТ
З	Труба приемная	200	-	-
И	Труба аварийного выброса	150	-	-
Н	Вход пара	100	1,6	12815-80
Е	Люк для насоса	700	0,25	-
М	Патрубок вентиляционной трубы	100	1,6	12815-80
Ж	Люк-лаз	800	0,25	-
Л	Для термометра сопровивления	50	-	-
К	Патрубок для уронемера	150	1,6	-
А	Для кабельного ввода	150 (уточняет завод-изготовитель)	150 (уточняет завод-изготовитель)	-

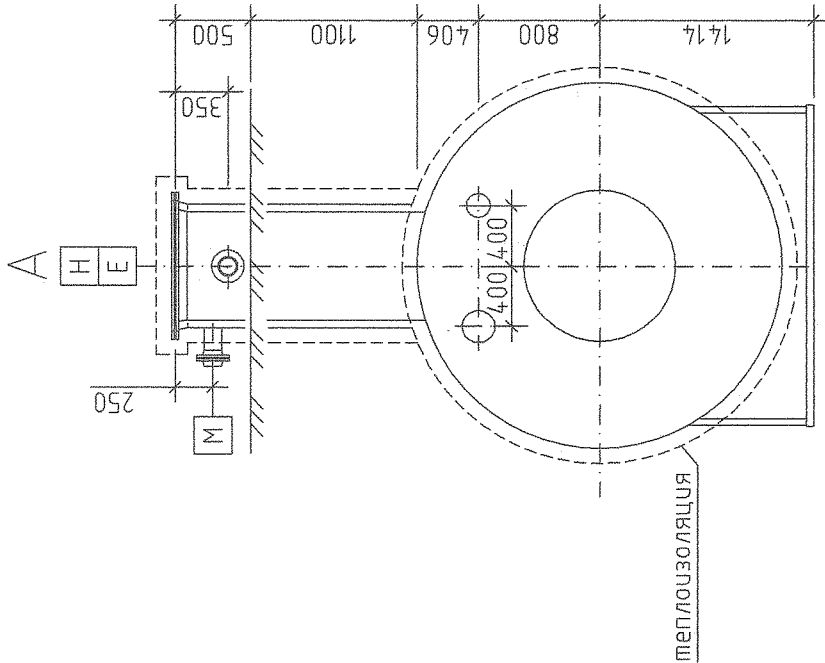


Схема расположения отверстий
под фундаментные болты *


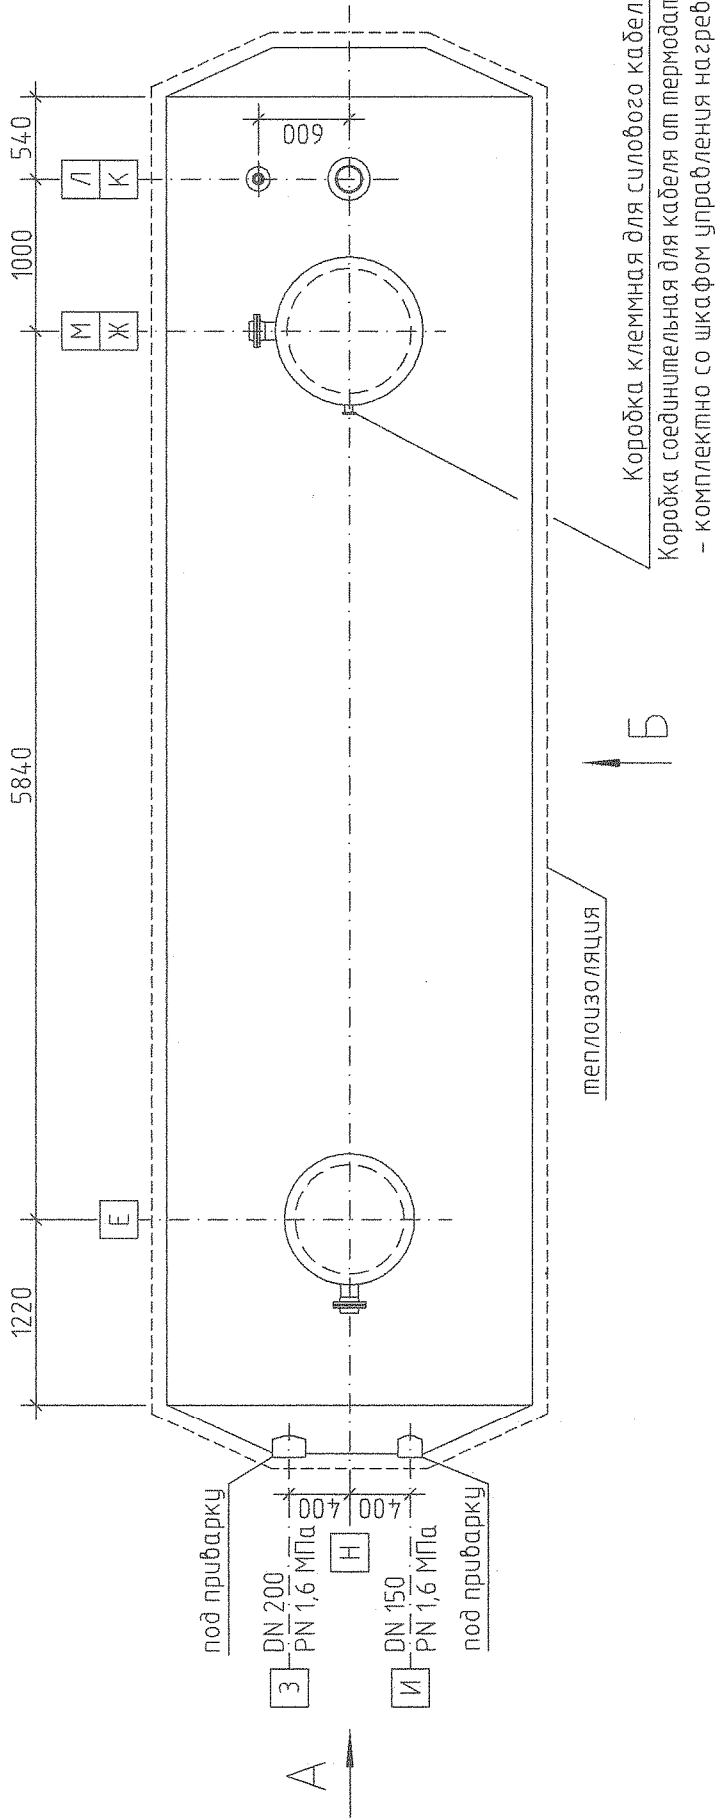



Таблица опор

Наименование опоры	Обозначение по ОСТ 26-2091-93	Примечания
Неподвижная	опора 400-1216-3	
Подвижная	опора П 400-1216-3	

1 (1:25)

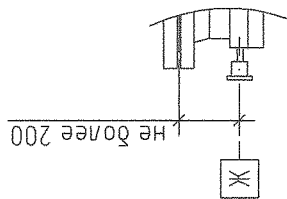

- Патрубок "З", "И" выполнить с успокоительной трубой.
- Предусмотреть плоскую фланцевую заглушку для патрубка "Н".
- * фундаментные болты должны быть рассчитаны на нагрузки от всплытия емкости.
- Предусмотреть кабельный ввод силового кабеля для погружного электрического нагревателя.

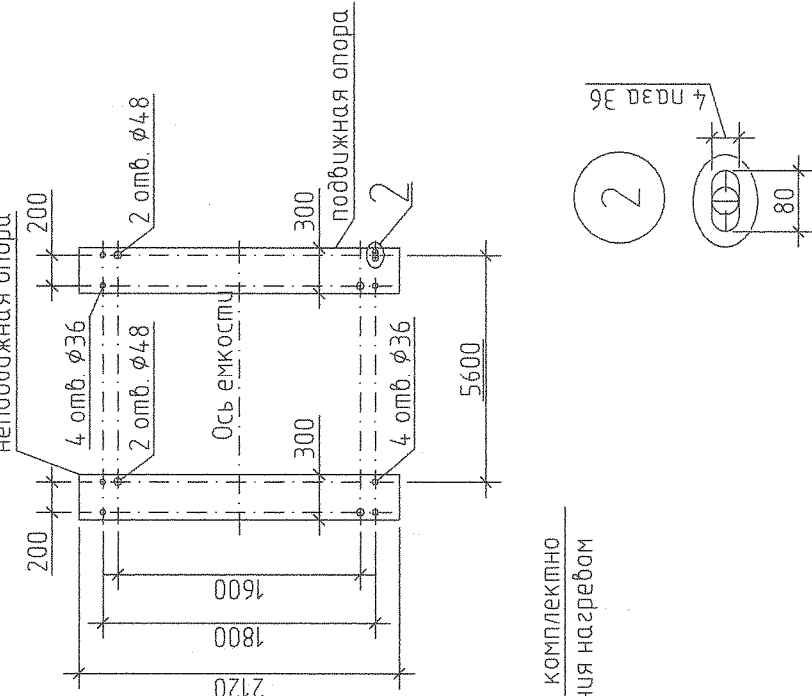

датчик температуры, комплектно со шкафом управления нагревом

