


План 1 этажа

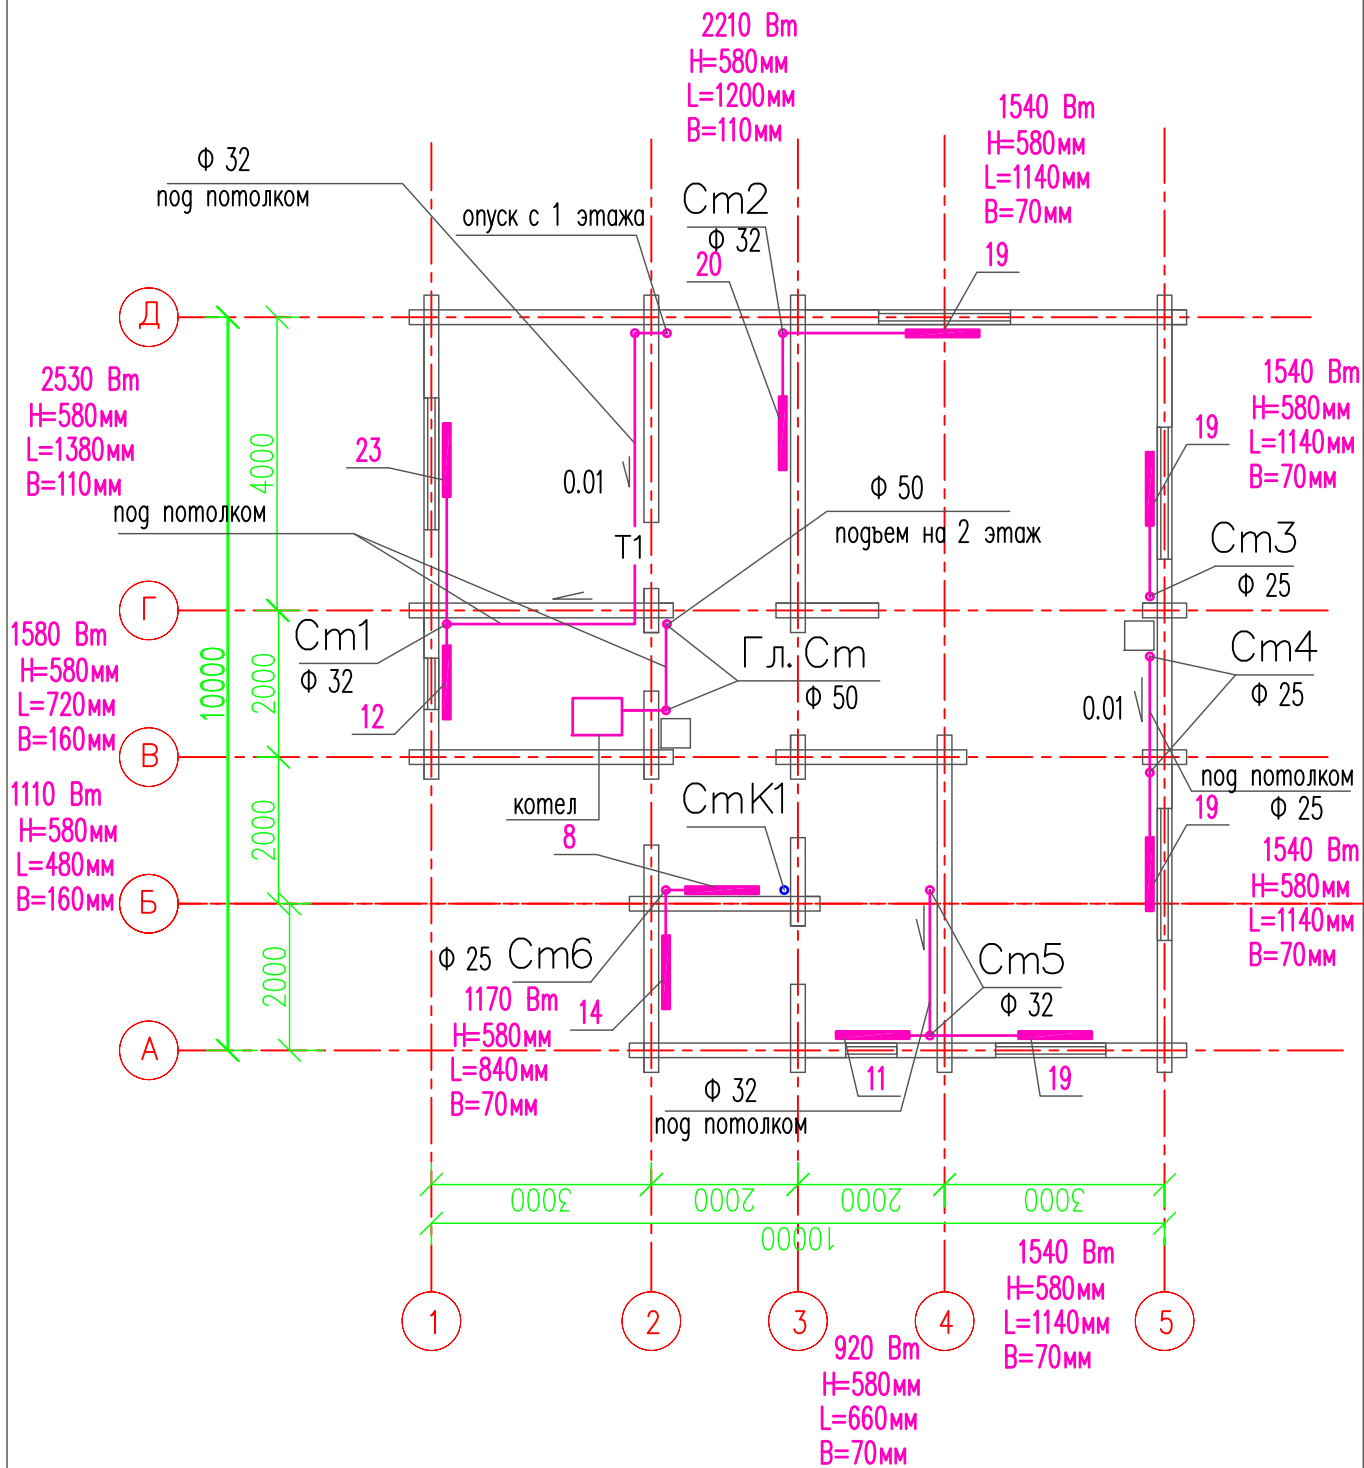

						ОВ			
						Комптедж			
Изм.	Кол.уч.	Лист	N док	Подпись	Дата				
Разраб.		Ляпина				Отопление	Стация	Лист	Листов
							Р	4	
						План 1 этажа (растановка радиаторов)			