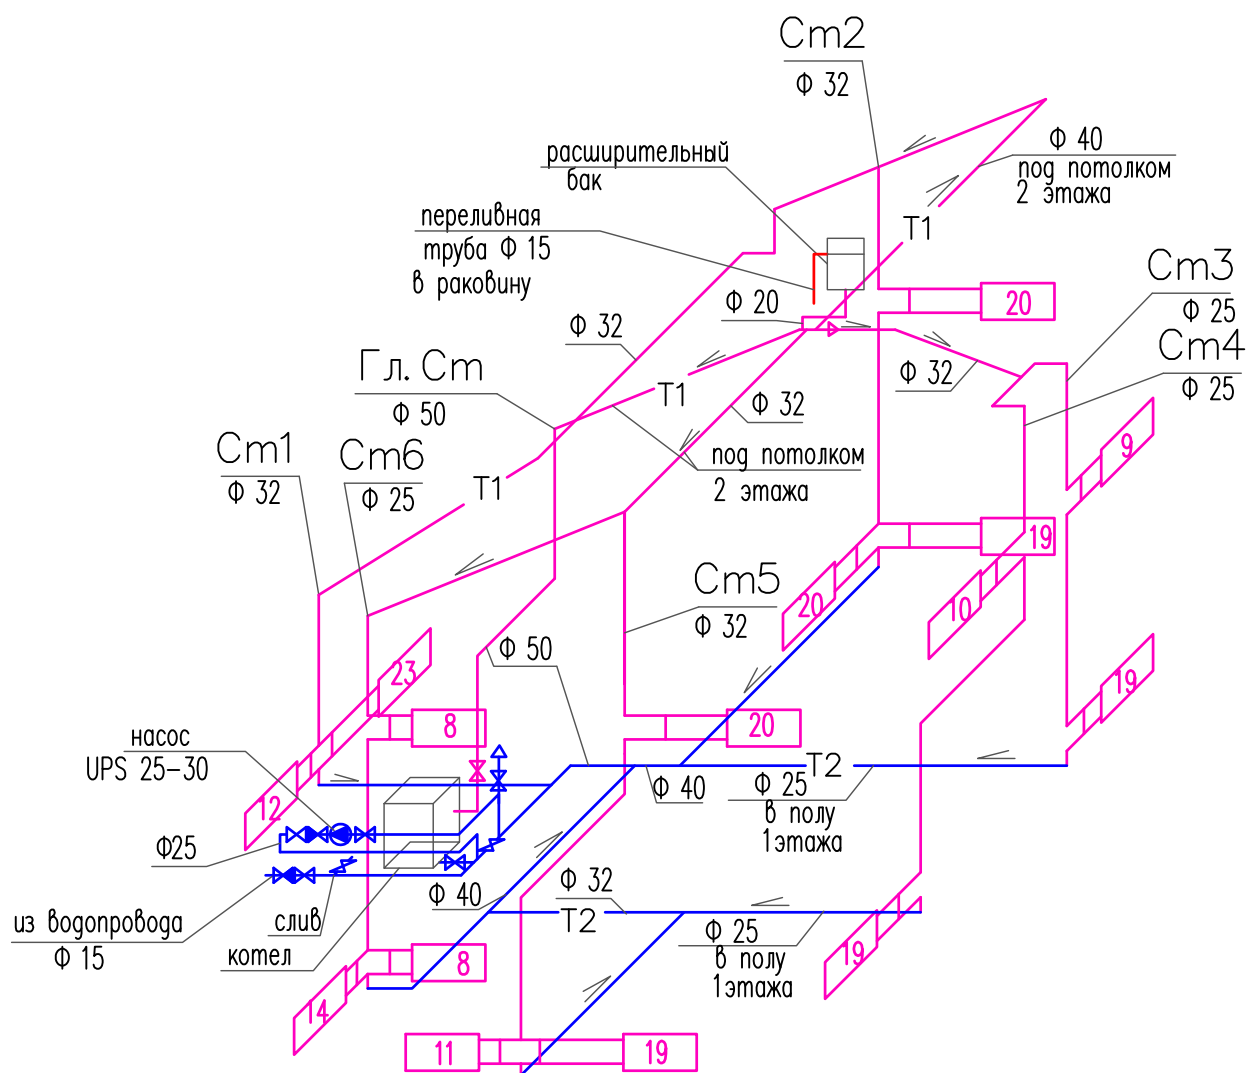


Подающий трубопровод
 Обратный трубопровод
 Шаровый кран полнопроходной
 Обратный клапан
 Насос
 Радиатор

						ОВ		
						Комтедж		
Изм.	Кол.уч.	Лист	N док	Подпись	Дата	Отопление		
Разраб.	Ляпина							
						АксонOMETрическая схема системы отопления		
						Стадия	Лист	Листов
						Р	6	