



Узел 1

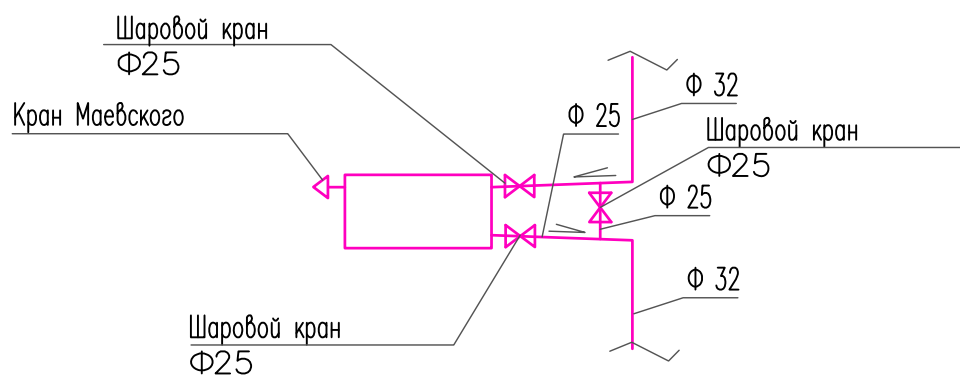

Узел 2

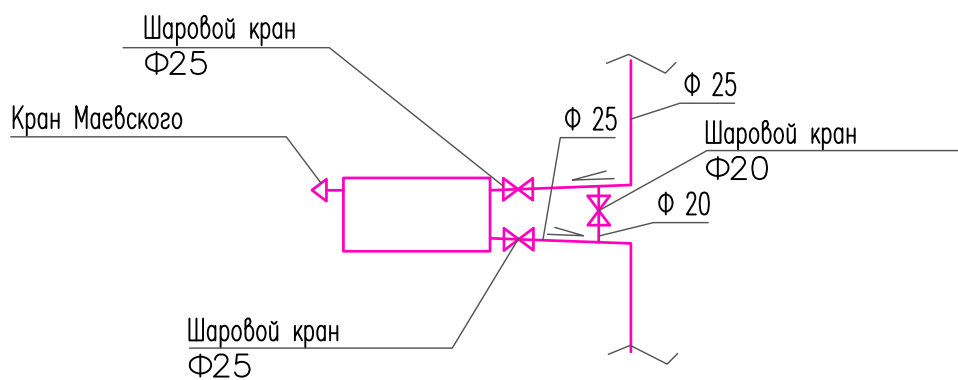

						ОВ		
						Комтедж		
Изм.	Кол.уч.	Лист	N док	Подпись	Дата			
Разраб.		Ляпина				Отопление	Стадия	Лист
							Р	7
						Узлы		