


Связь
 План и разрез
 № 10/2024
 41

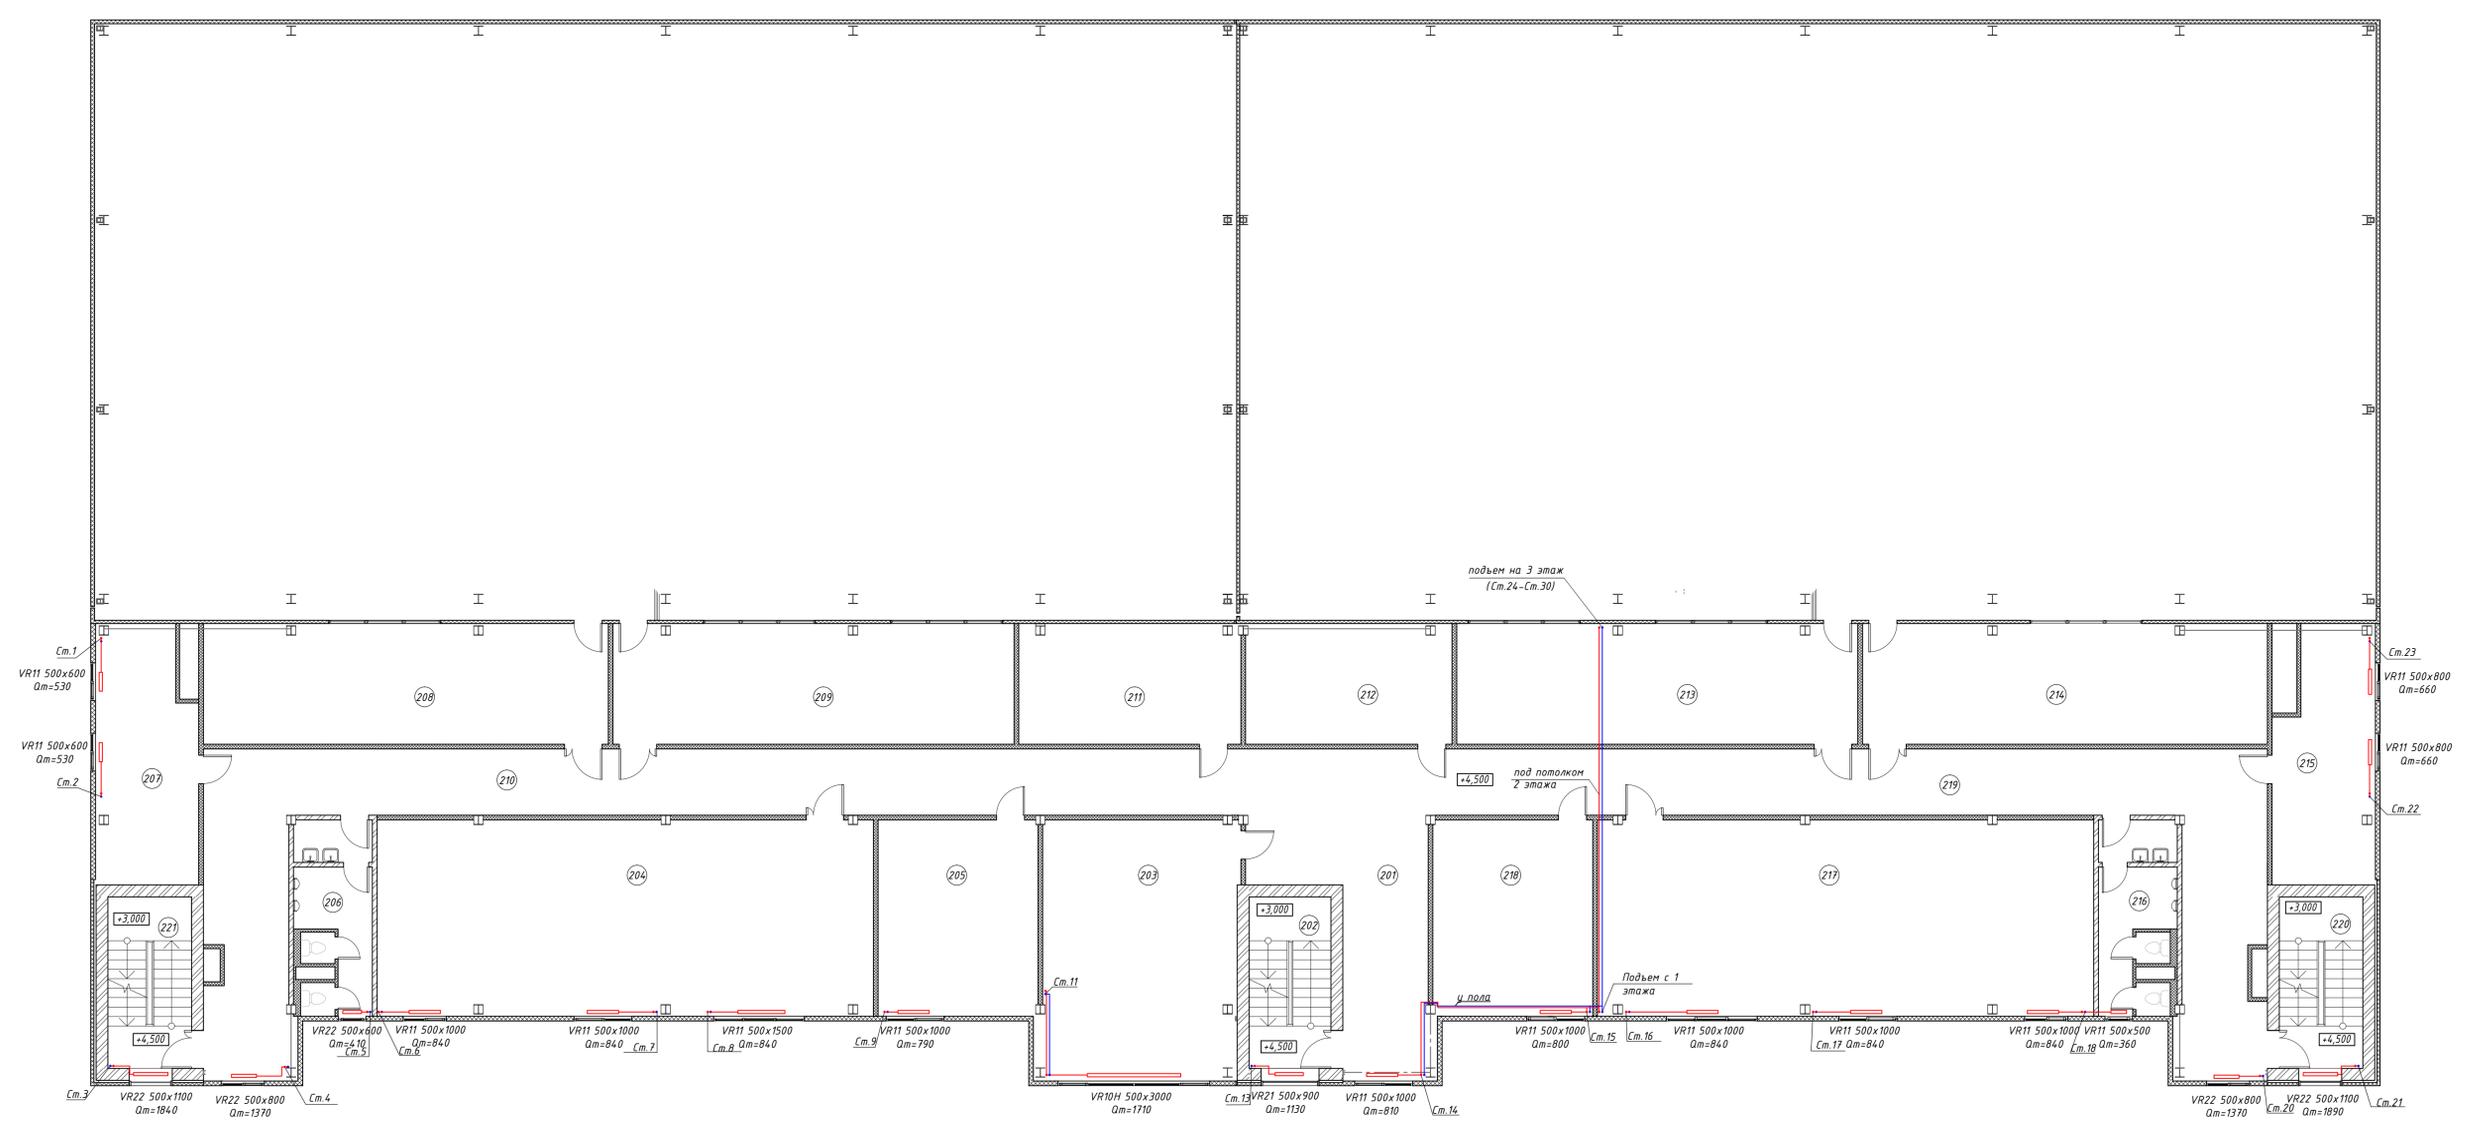

- Условные обозначения:
- - стальной панельный радиатор, тип -21, высота -500мм, длина-800мм, Qm=950
 - - обратный трубопровод системы отопления;
 - - подающий трубопровод системы отопления;
 - см.1 - стояк системы отопления;