



Фасад в осях 1–23

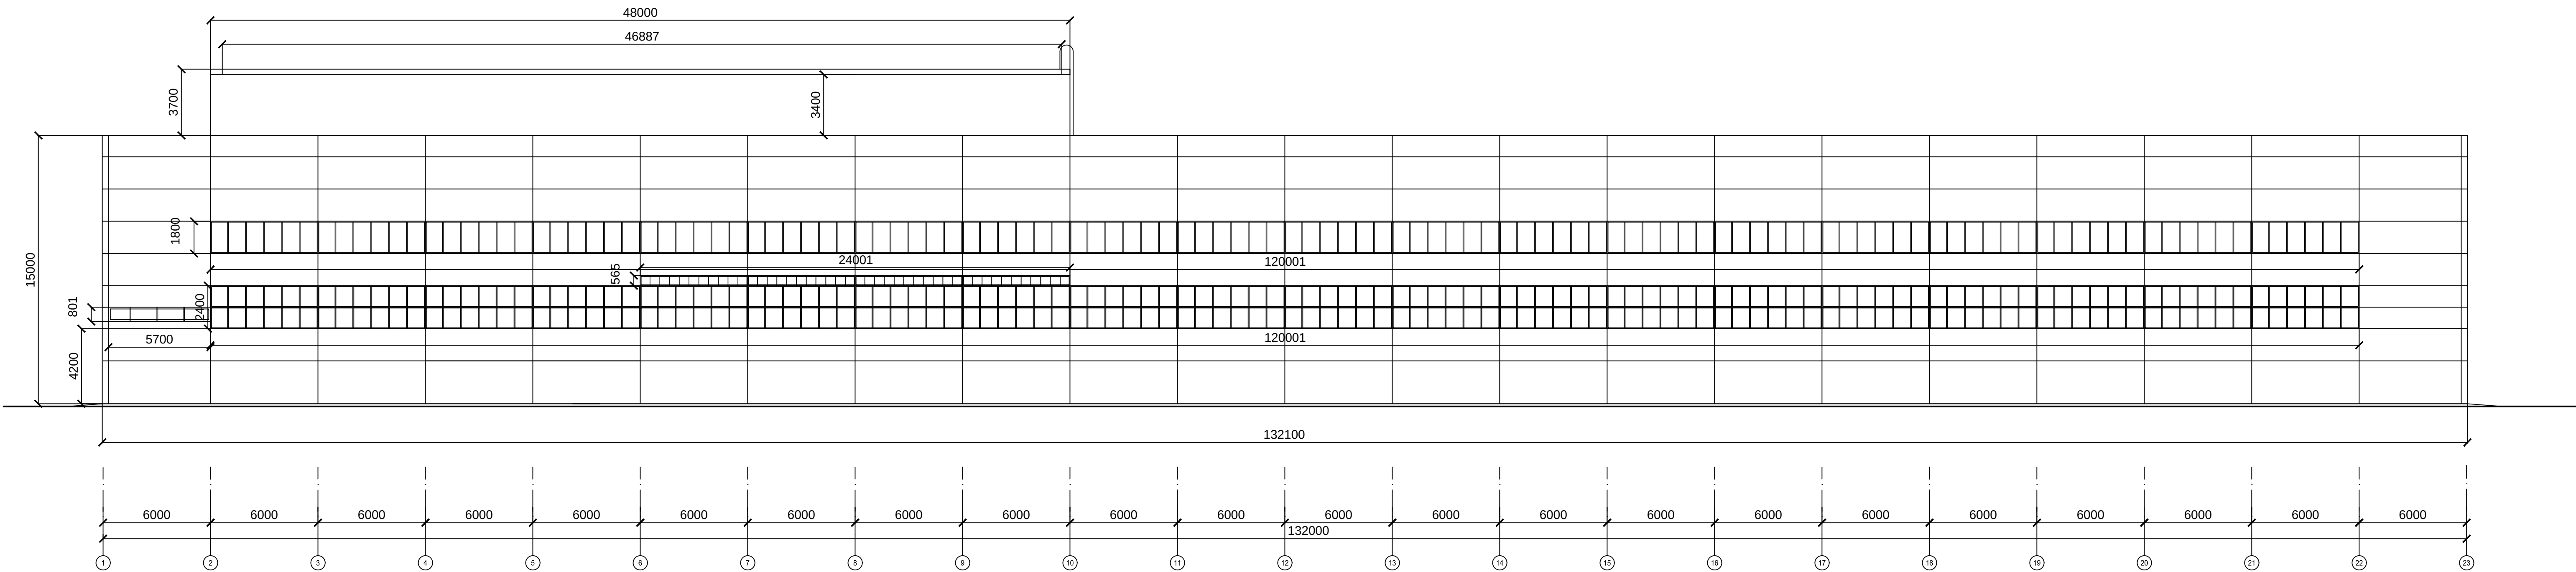

Фасад в осях А–Л

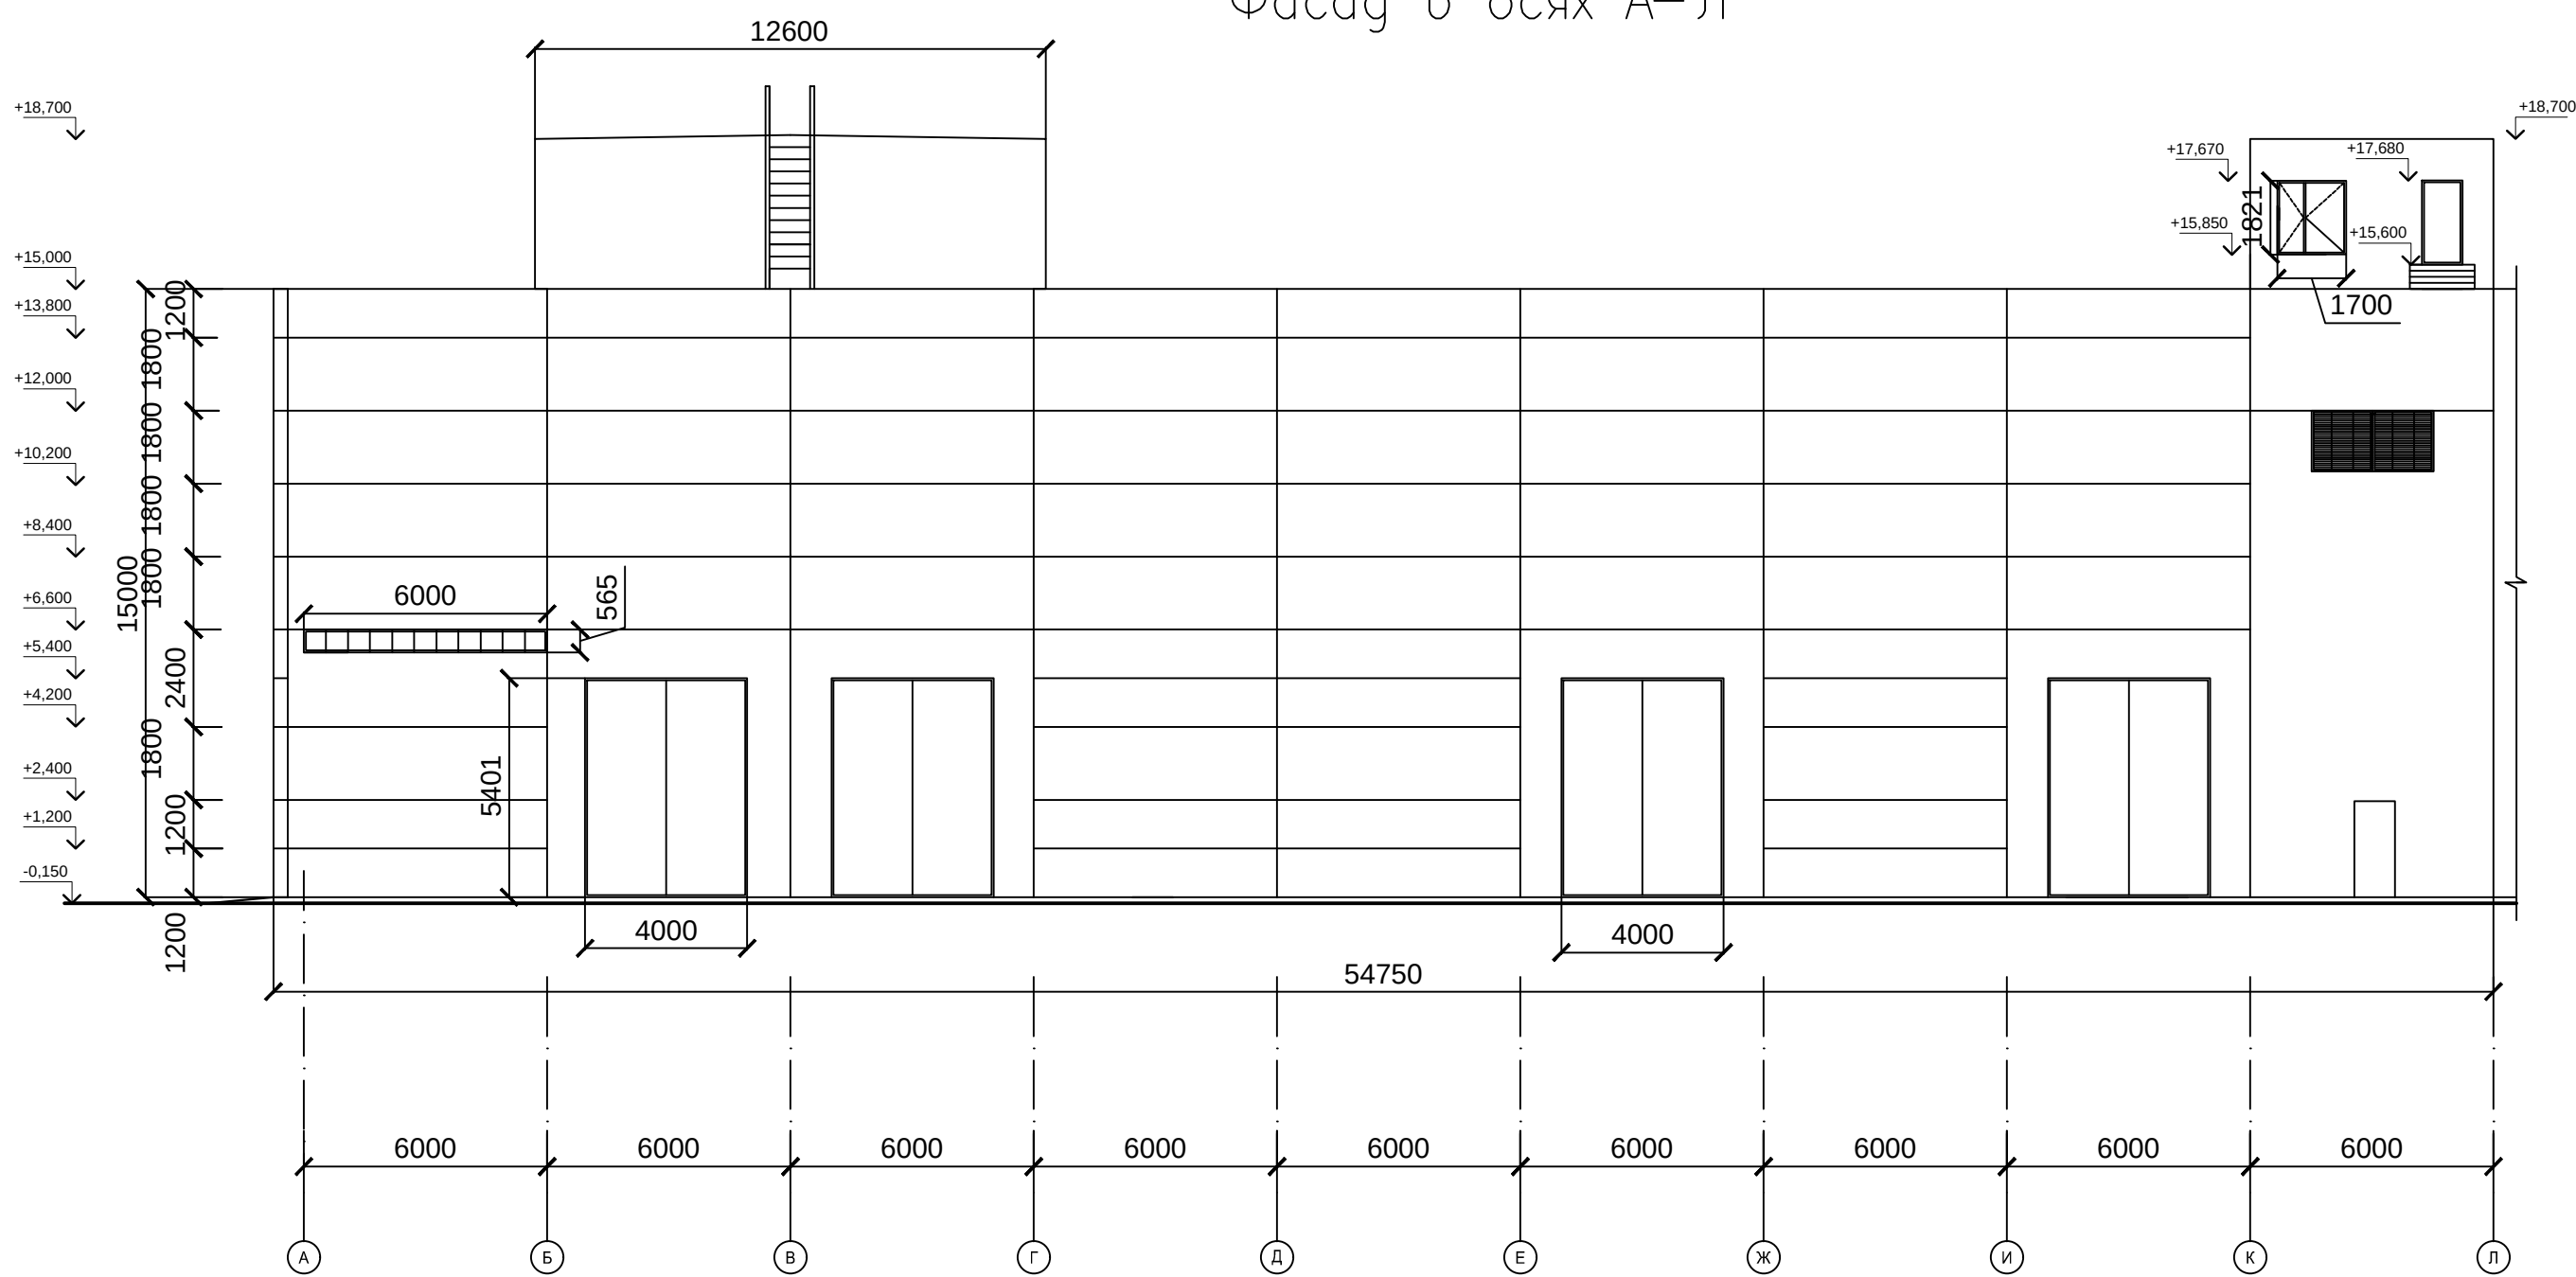

Фасад в осях Л–А

