


Первый этаж

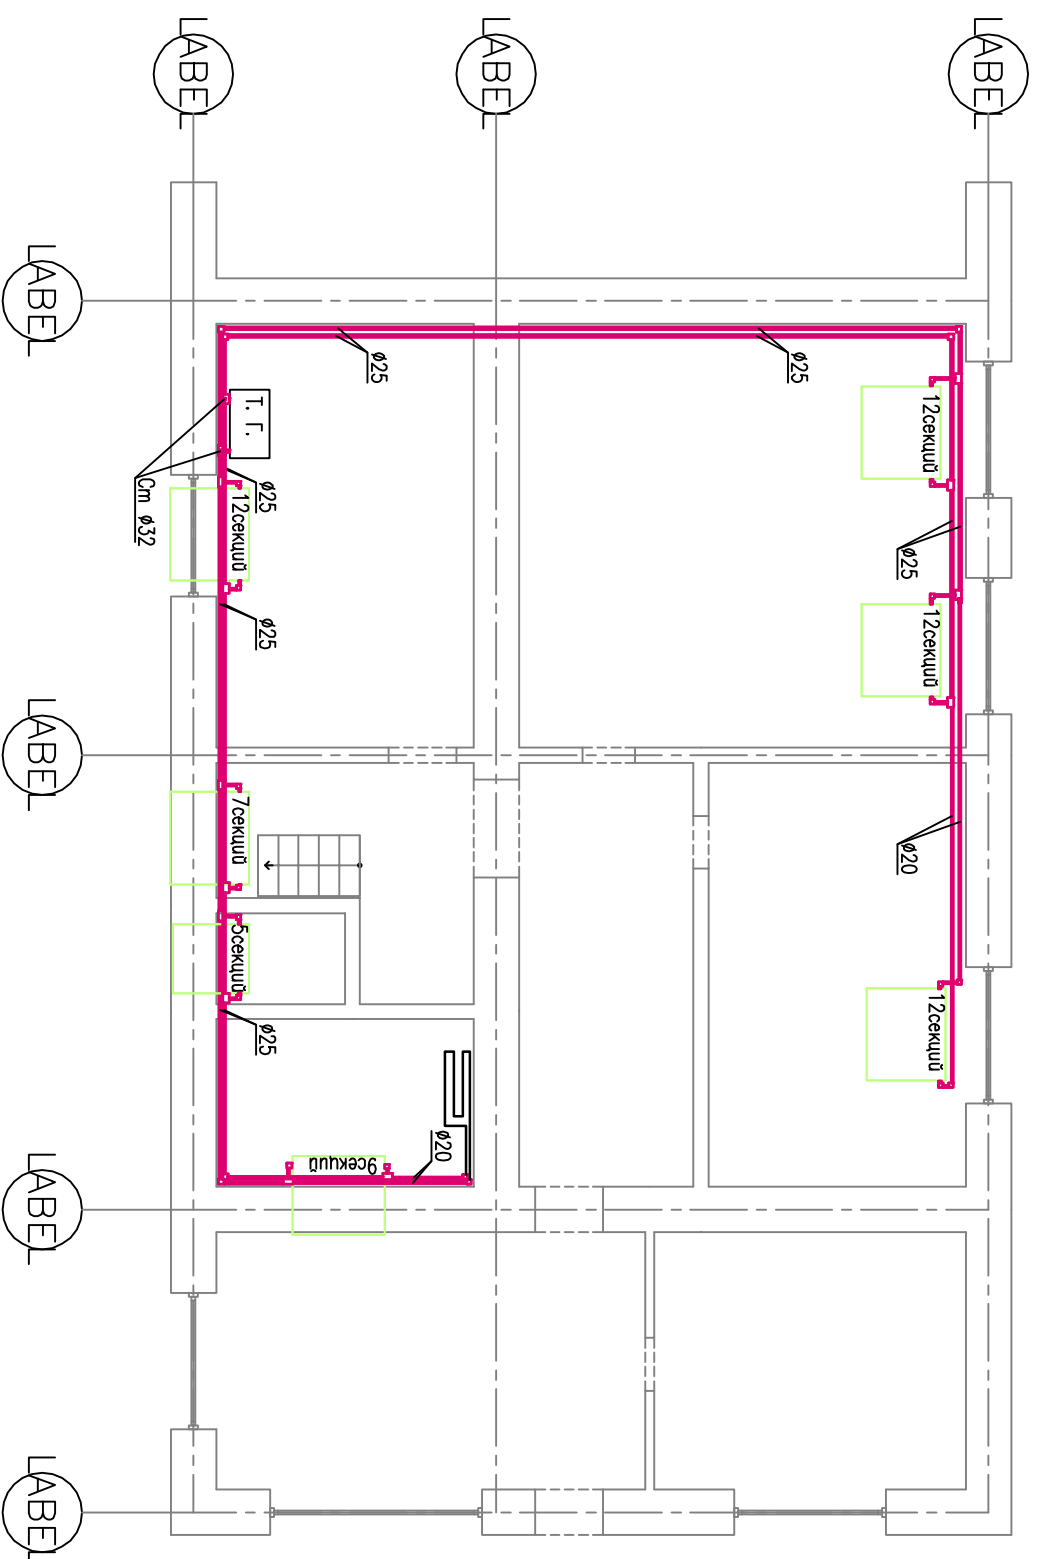

Второй этаж

