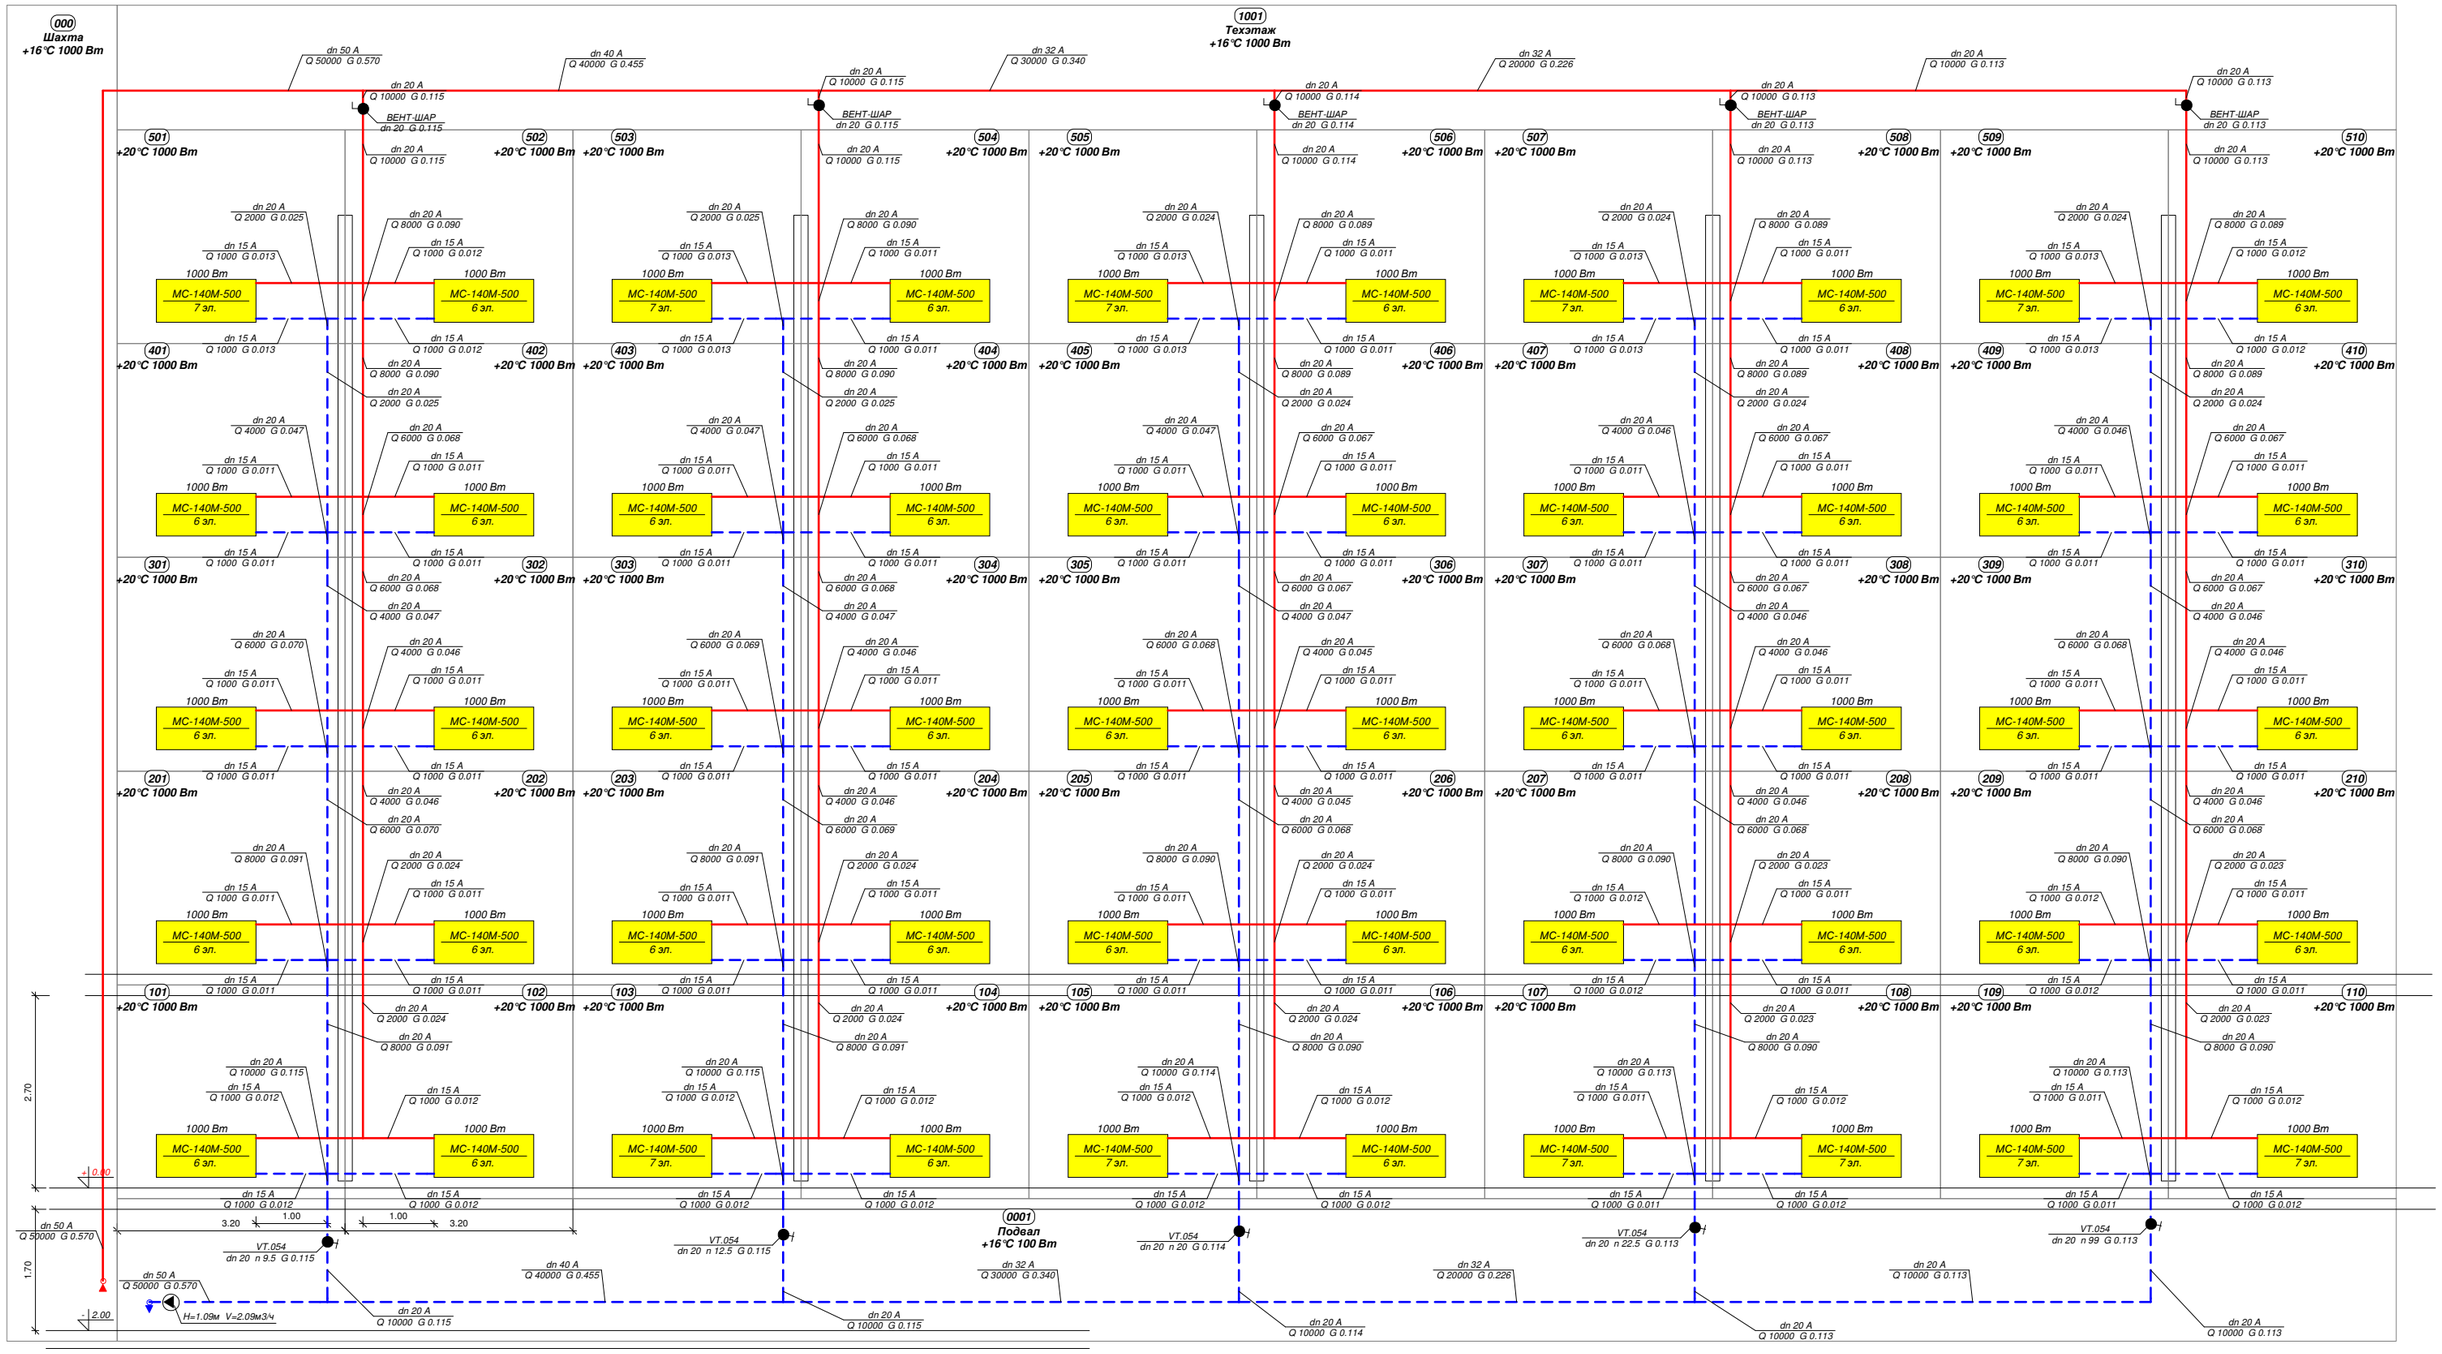
000
Шахта
+16°С 1000 Вт
1001
Техэтаж
+16°С 1000 Вт
0001
Подвал
+16°С 100 Вт
ВЕНТ-ШАР
MC-140M-500
1000 Вт
+20°С 1000 Вт
VT.054
H=1.09м V=2.09м3/ч