


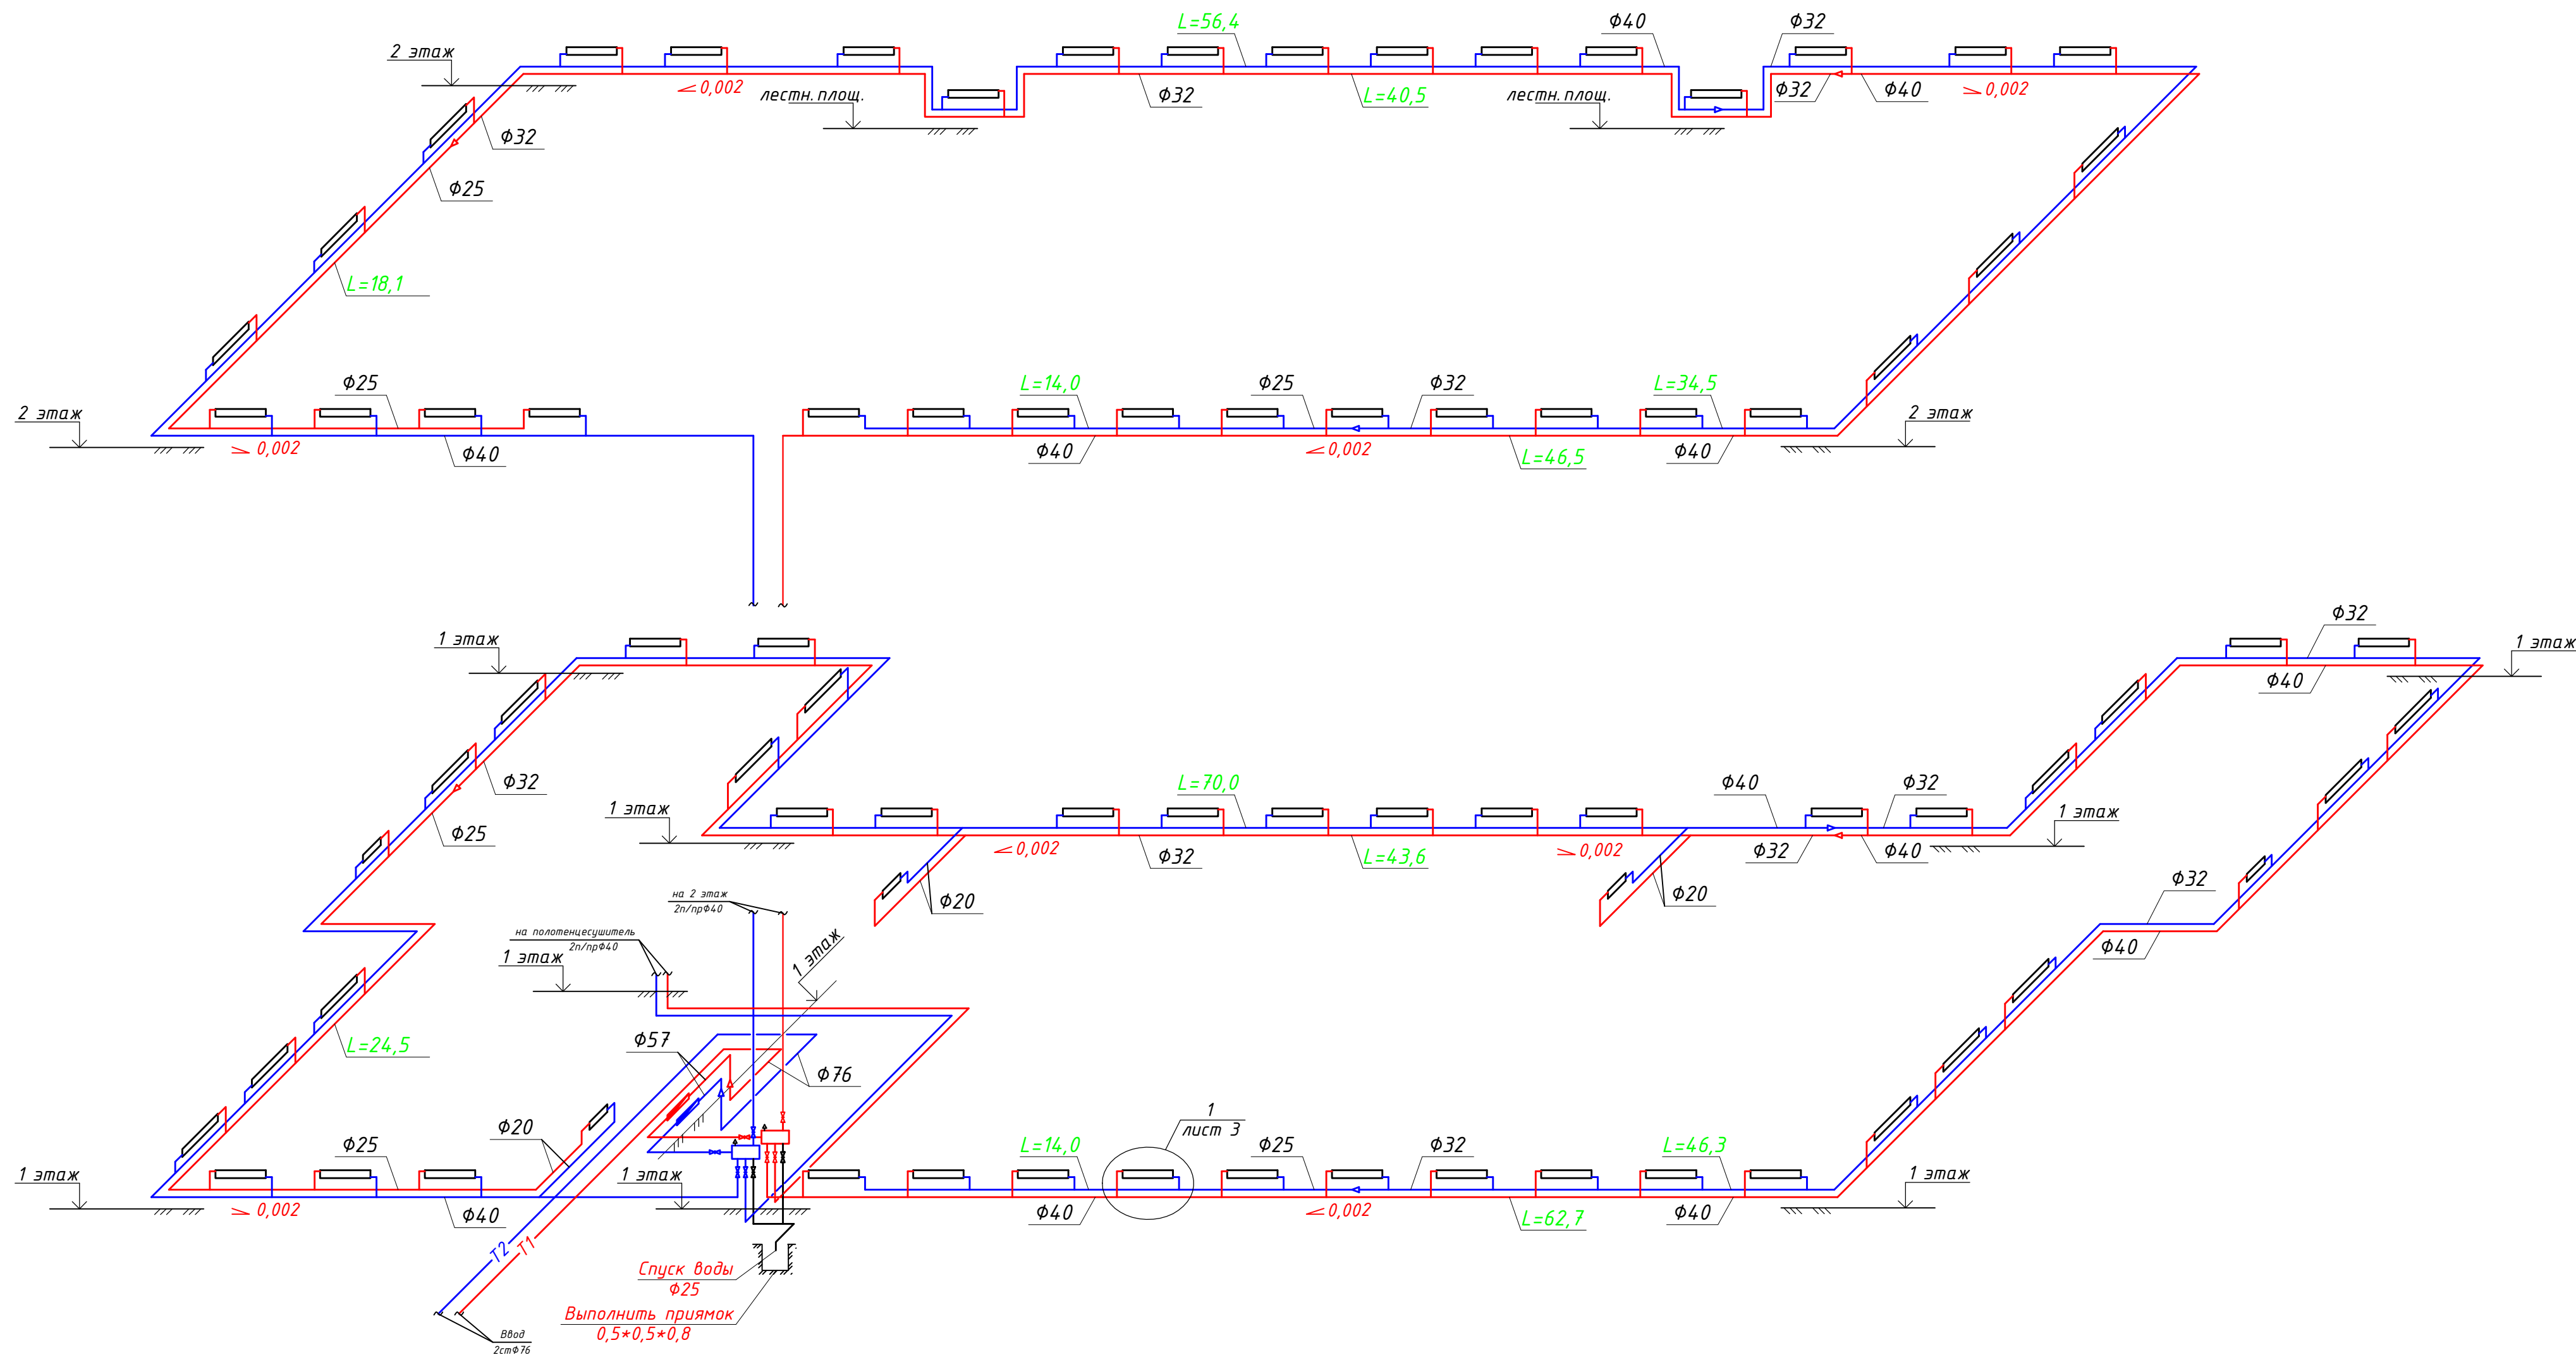

Примечание:
*— Отметку трубопроводов уточнить при монтаже (по месту).

						05.15-ИОС4.1		
						Муниципальное бюджетное дошкольное общеобразовательное учреждение Муниципального образования город Ирбит "Детский сад №20" по адресу: г. Ирбит, ул. Максима Горького, 5а		
Вып.	Колуч.	Лист	№ док.	Подп.	Дата	Отопление	Стадия	Лист
							Р	4
ГИП	Баранова				05.15	Аксониметрическая схема системы отопления. Узел 1.		Листов
Н.контроль					05.15			
Проверил	Баранова				05.15			
Разработ.	Печенкин				05.15			
							ООО "Проект-Строй"	