


Схема системы отопления 3

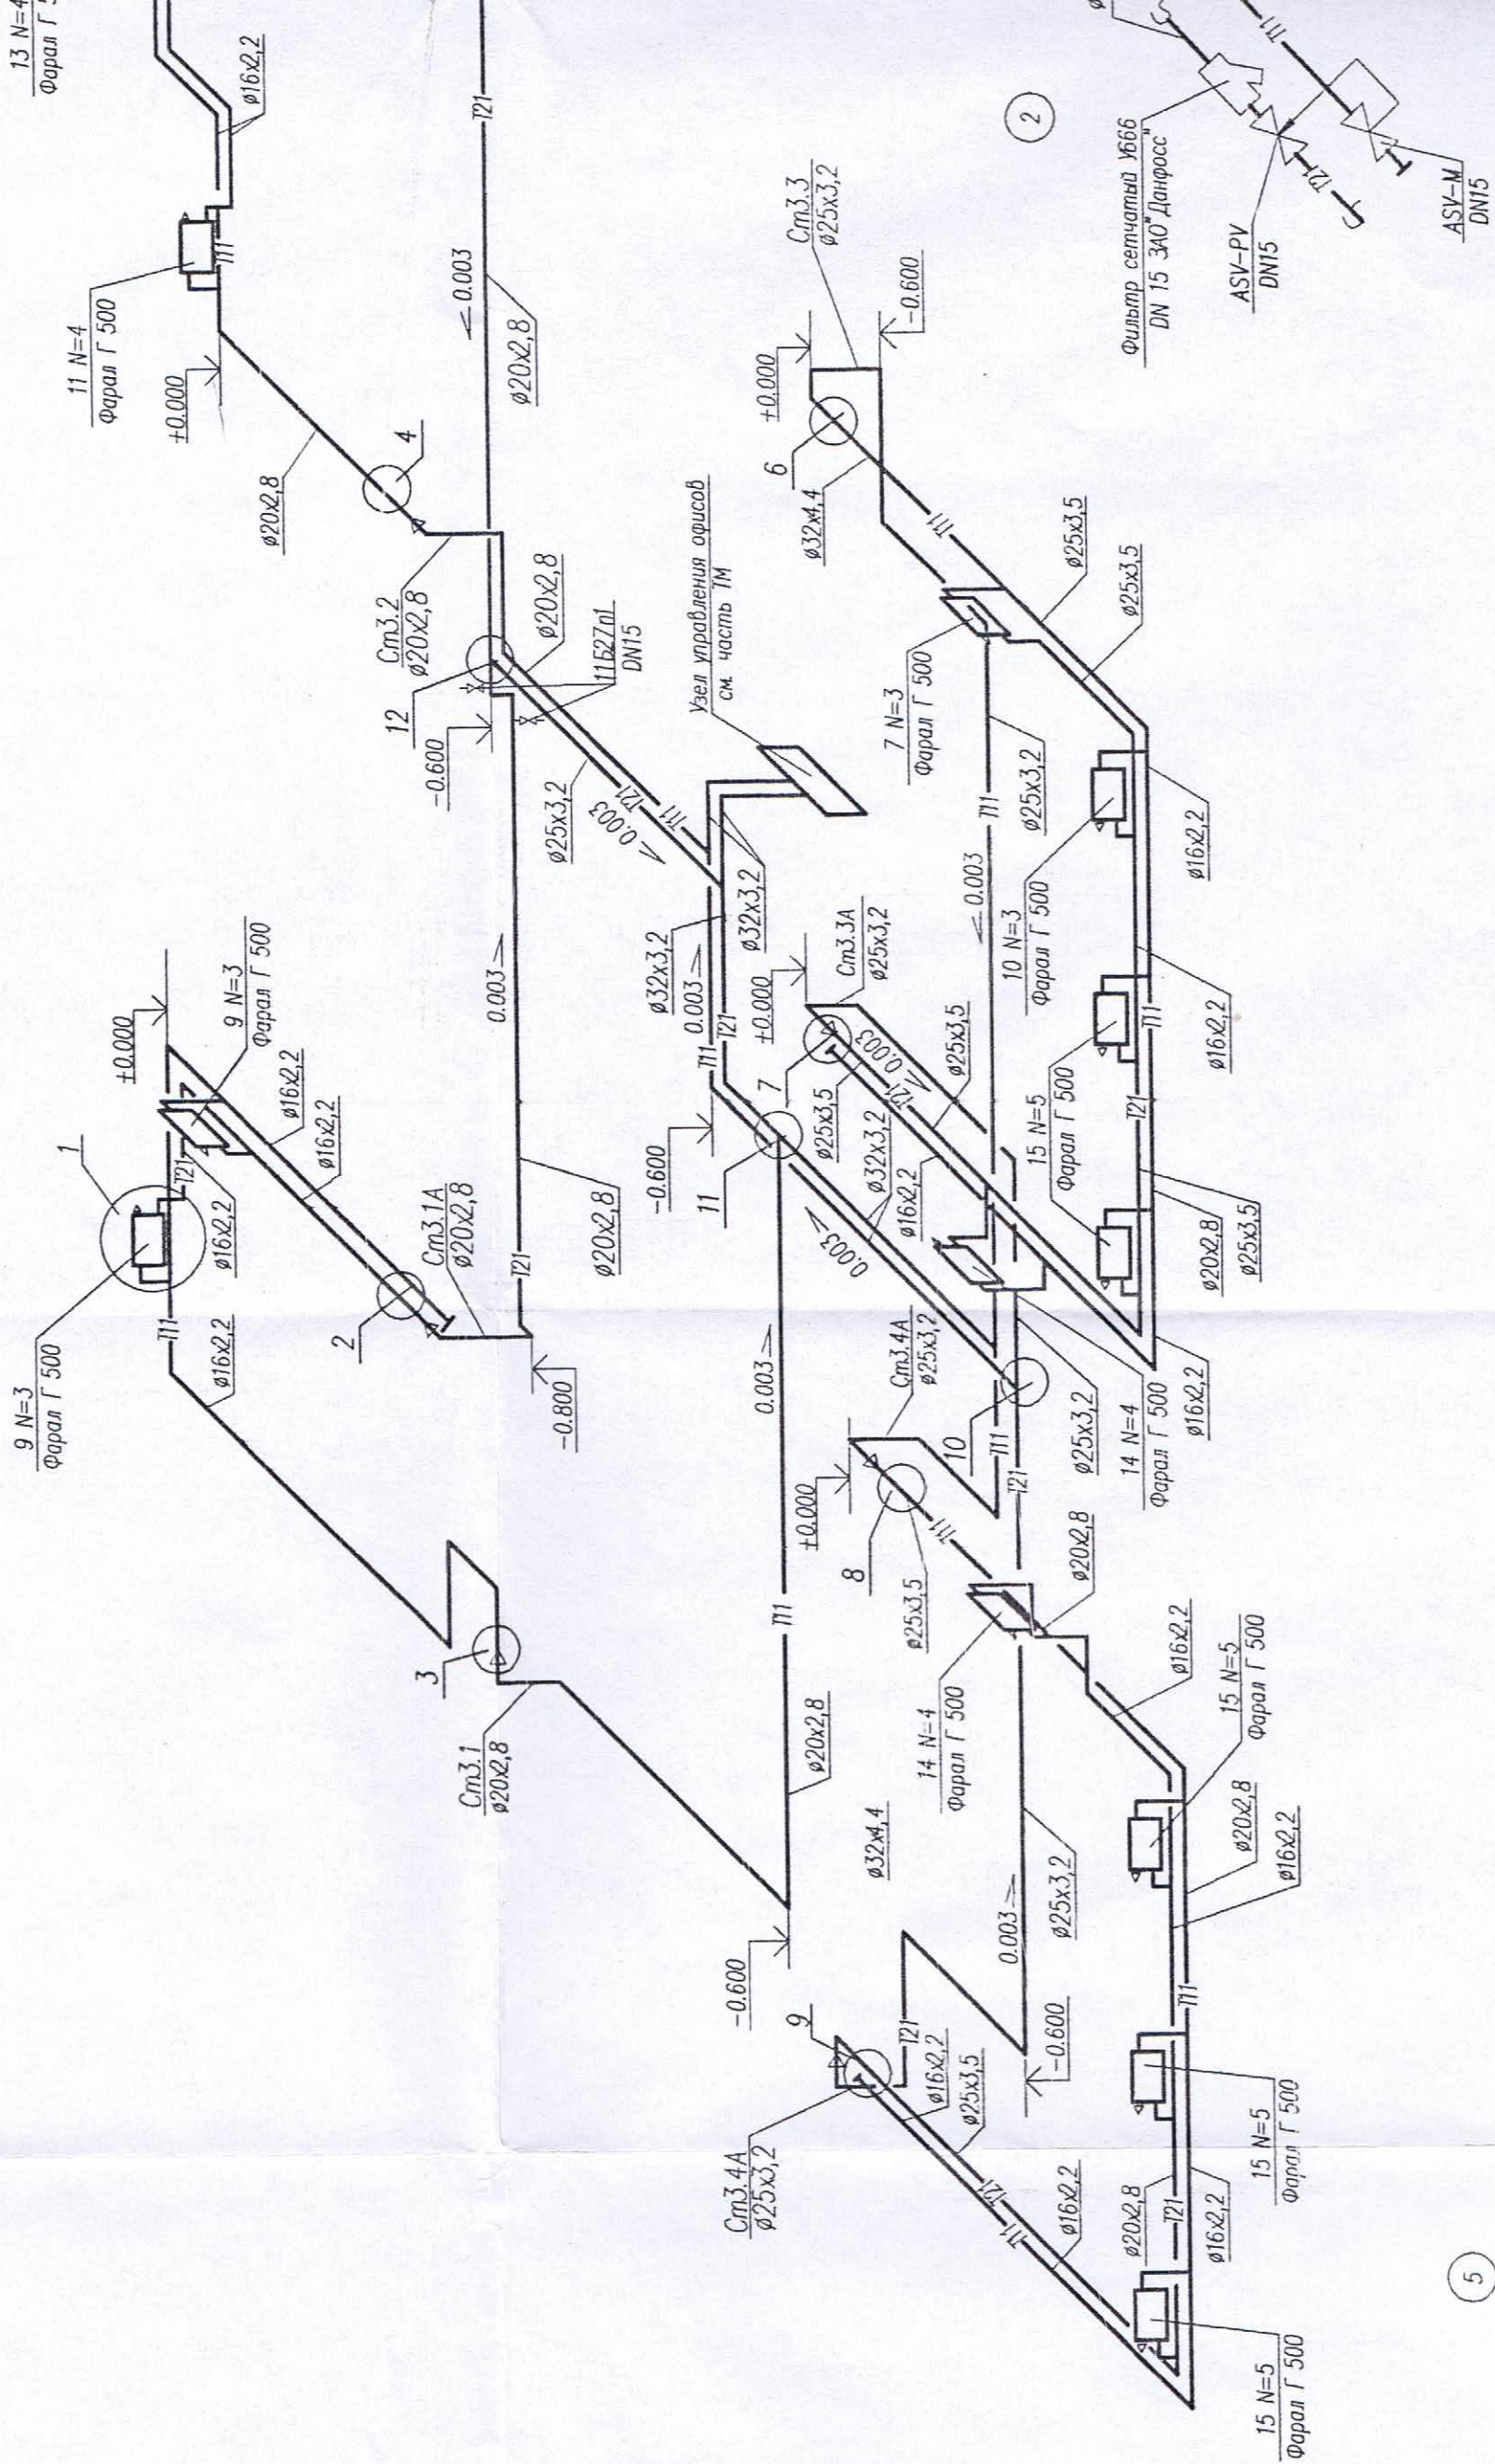

Фильтр сетчатый УББ
DN 15 ЗАО "Данресс"

ASV-M