
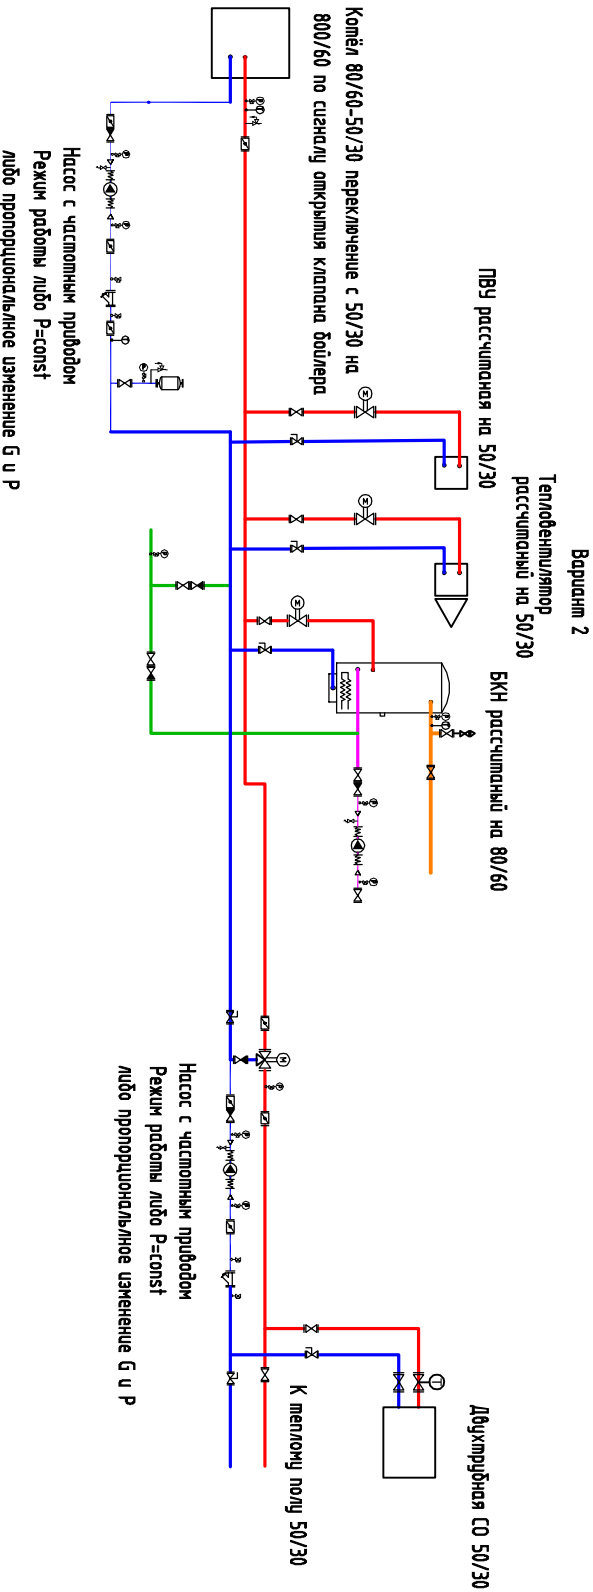


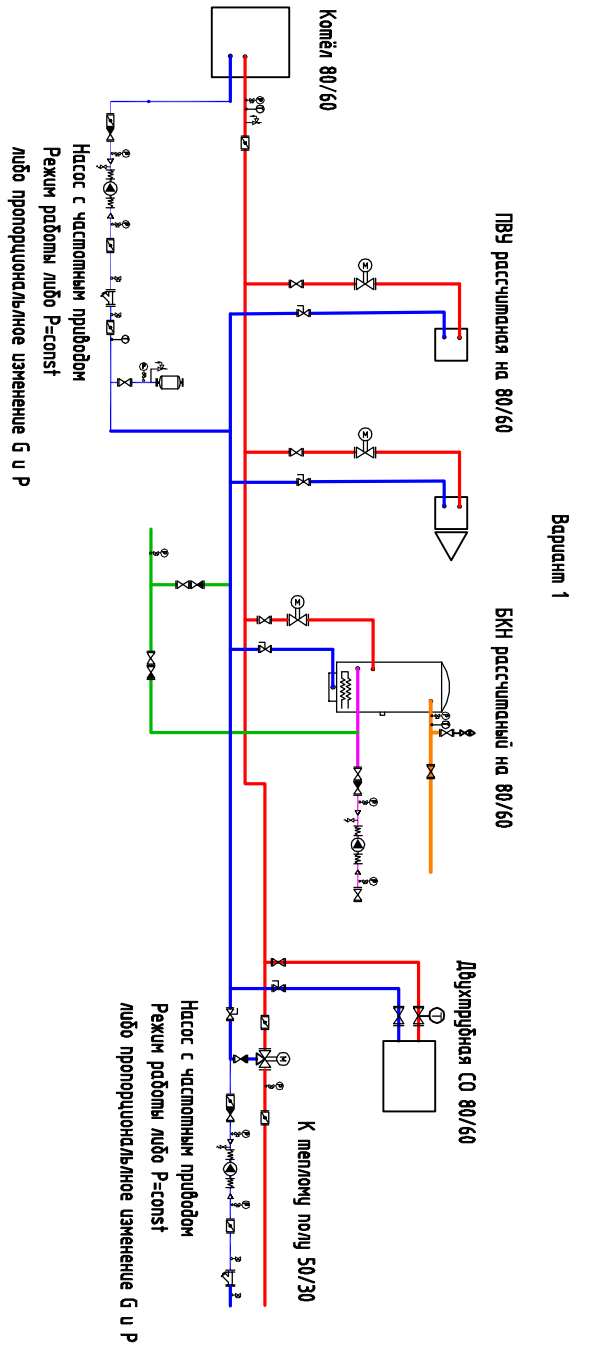

Условные обозначения трубопроводов

- T1 — Передача теплоносителя
- T2 — Обратный трубопровод
- B1 — Водопровод
- T3 — Трубопровод системы ПК
- T4 — Циркуляционный трубопровод системы ПК