


Условные обозначения трубопроводов

- T1 Подпиточный трубопровод
- T2 Обратный трубопровод
- B1 Водопровод
- T3 Таловый трубопровод
- T4 Циркуляционный трубопровод системы ГВС

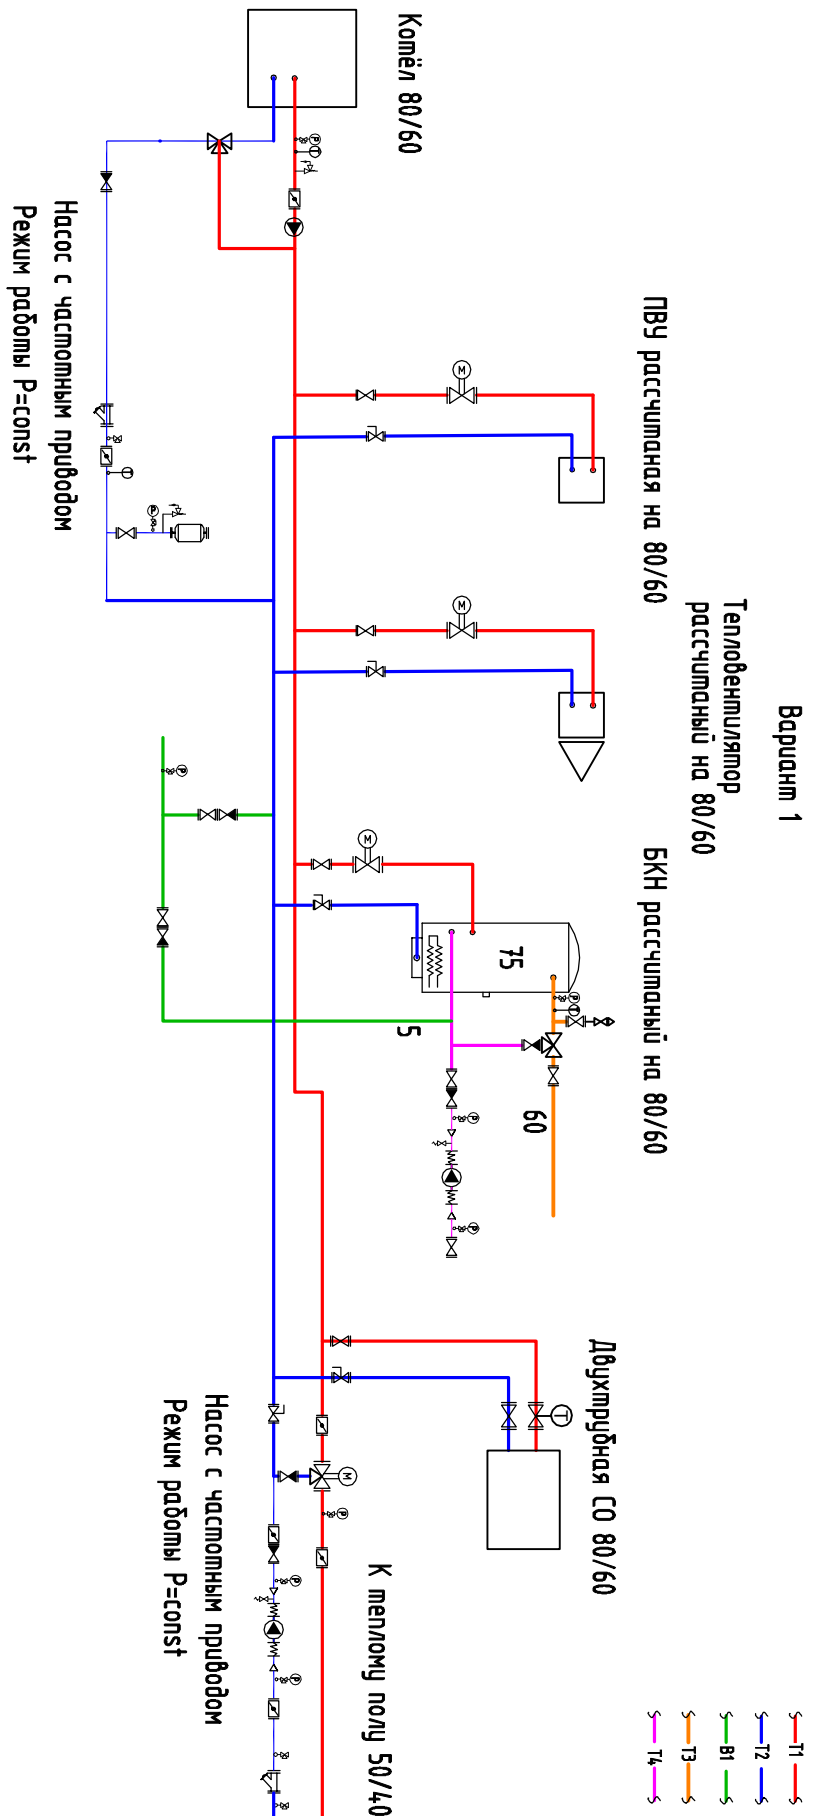


расчитанный на 80/60

БКН рассчитанный на 80/60

ПВУ рассчитанная на 80/60


Двухтрубная СО 80/60

К теплому полу 50/40

Насос с частотным приводом
Режим работы P=const

Насос с частотным приводом
Режим работы P=const

