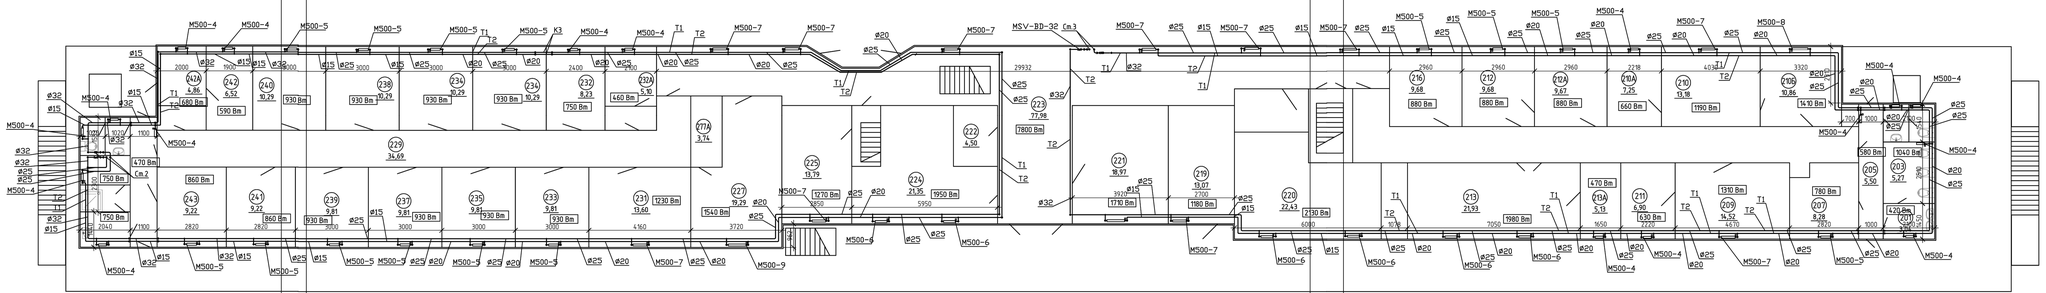ПАЛУБА НАДСТРОЙКИ 1-ГО ЯРУСА