


Согласовано

Взаминд. №

Подп. и дата

Инв. № подл.

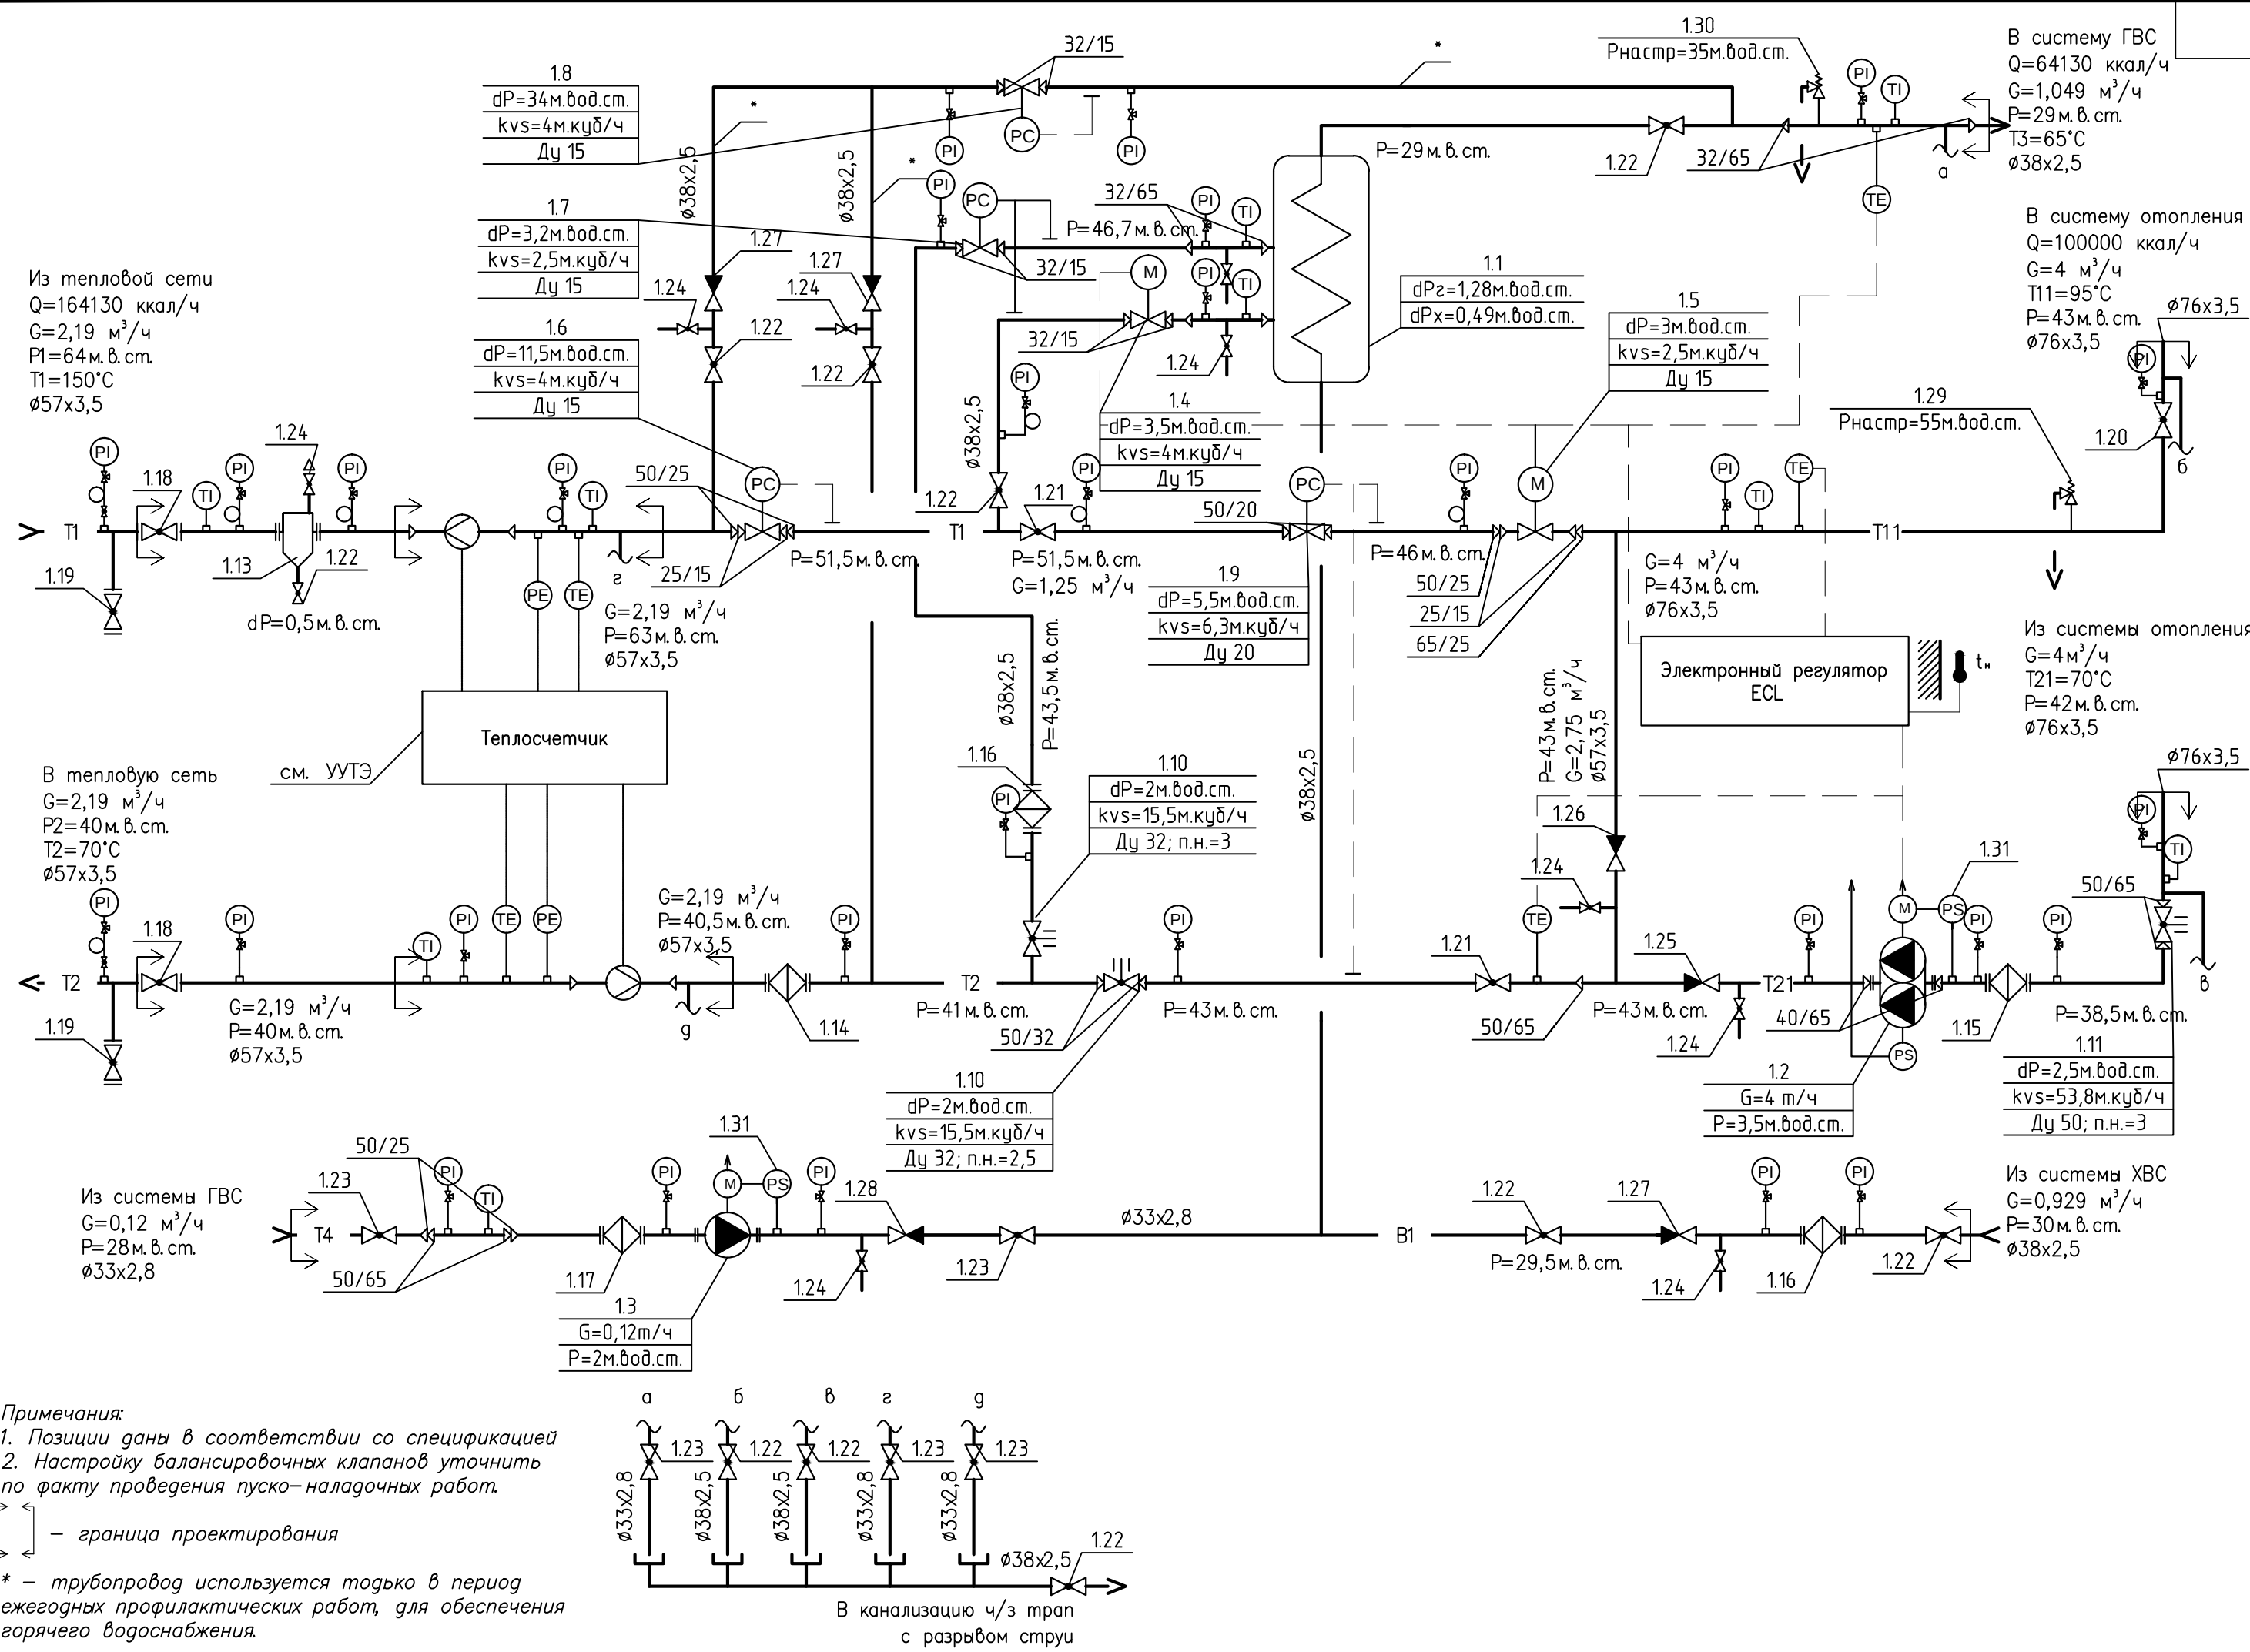

Примечания:
1. Позиции даны в соответствии со спецификацией
2. Настройку балансировочных клапанов уточнить по факту проведения пуско-наладочных работ.

— граница проектирования

* — трубопровод используется только в период ежегодных профилактических работ, для обеспечения горячего водоснабжения.