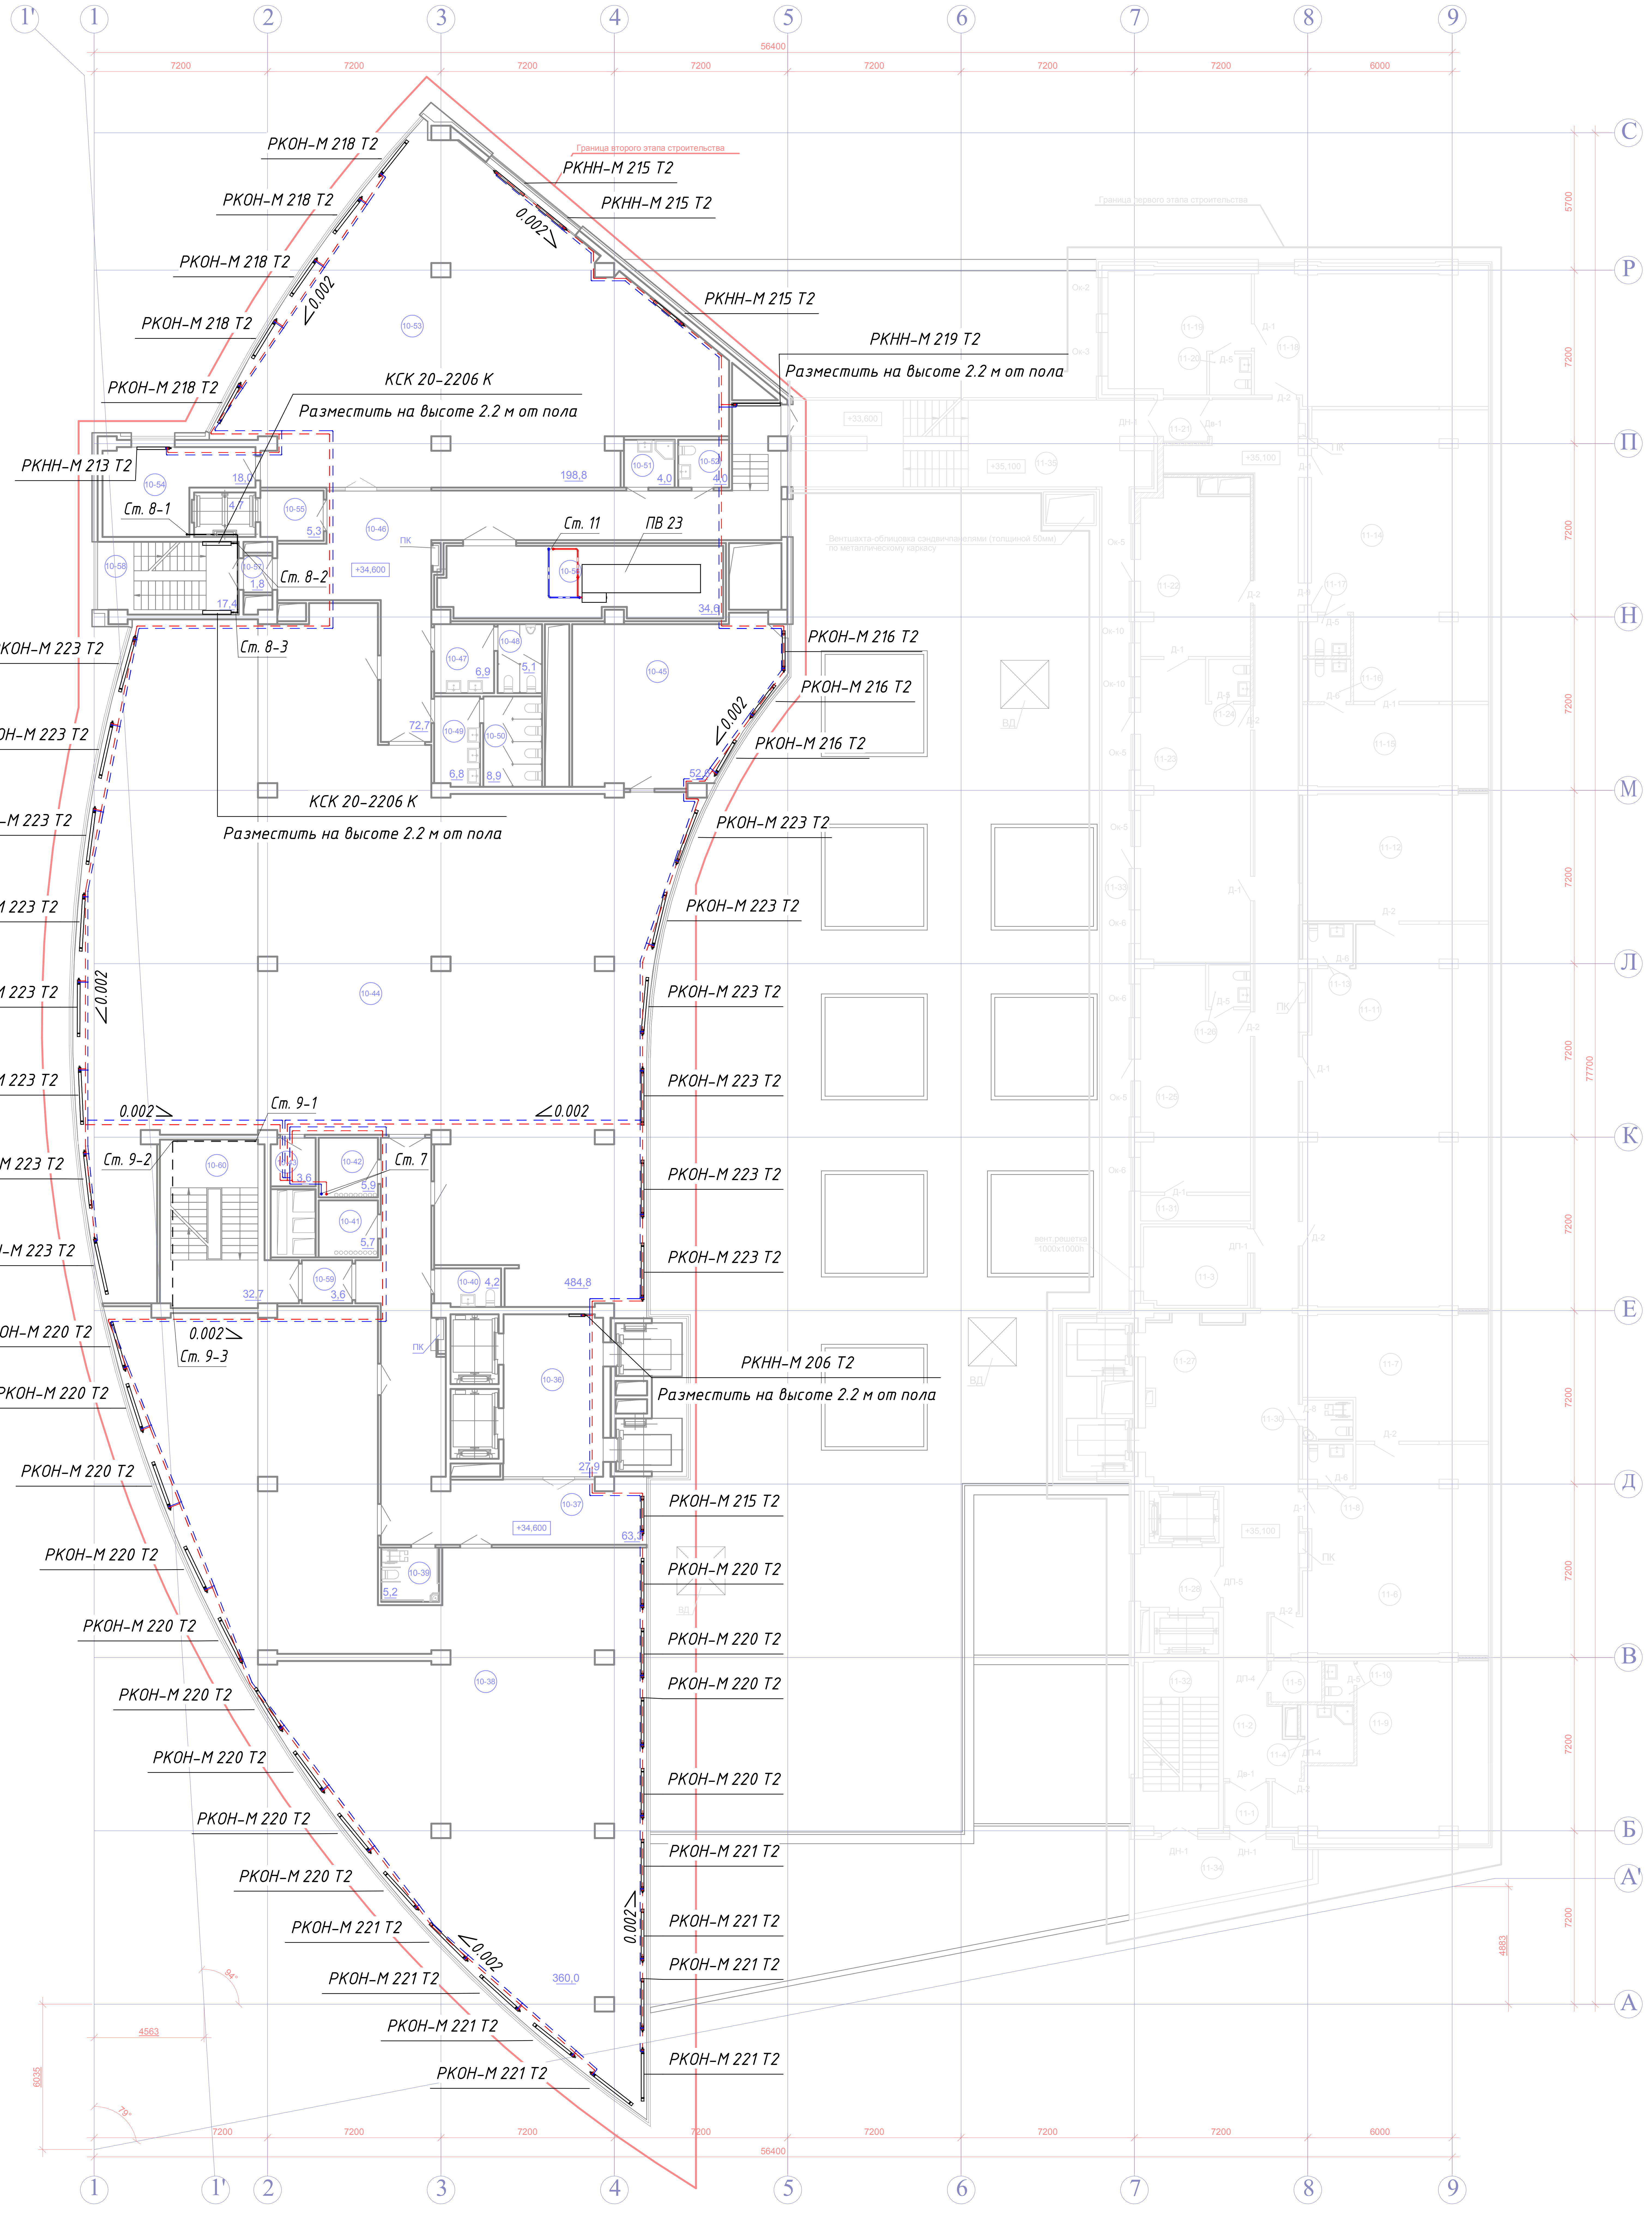
1'
1
2
3
4
5
6
7
8
9
56400
7200
6000
С
Р
П
Н
М
Л
К
Е
Д
В
Б
А'
А
5700
77700
4883
4563
6035
94°
79°
Граница второго этапа строительства
Граница первого этапа строительства
РКОН-М 218 Т2
РКОН-М 218 Т2
РКОН-М 218 Т2
РКОН-М 218 Т2
РКОН-М 218 Т2
РКНН-М 215 Т2
РКНН-М 215 Т2
РКНН-М 215 Т2
0.002
РКНН-М 219 Т2
Разместить на высоте 2.2 м от пола
КСК 20-2206 К
Разместить на высоте 2.2 м от пола
РКНН-М 213 Т2
Ст. 8-1
Ст. 8-2
Ст. 8-3
Ст. 11
ПВ 23
10-44
10-45
10-46
10-47
10-48
10-49
10-50
10-51
10-52
10-53
10-54
10-55
10-56
10-57
10-58
18,0
4,7
5,3
1,8
17,4
198,8
4,0
4,0
34,6
6,9
5,1
72,7
6,8
8,9
52,6
+34,600
ПК
РКОН-М 216 Т2
РКОН-М 216 Т2
РКОН-М 216 Т2
Вентшахта-облицовка сэндвичпанелями (толщиной 50мм) по металлическому каркасу
КСК 20-2206 К
Разместить на высоте 2.2 м от пола
РКОН-М 223 Т2
РКОН-М 223 Т2
РКОН-М 223 Т2
РКОН-М 223 Т2
РКОН-М 223 Т2
РКОН-М 223 Т2
РКОН-М 223 Т2
РКОН-М 223 Т2
РКОН-М 223 Т2
РКОН-М 223 Т2
РКОН-М 223 Т2
РКОН-М 223 Т2
РКОН-М 223 Т2
РКОН-М 223 Т2
РКОН-М 223 Т2
Ст. 9-1
Ст. 9-2
Ст. 9-3
Ст. 7
10-36
10-37
10-38
10-39
10-40
10-41
10-42
10-43
10-59
10-60
3,6
5,9
5,7
3,6
32,7
4,2
484,8
27,9
63,3
5,2
360,0
РКНН-М 206 Т2
Разместить на высоте 2.2 м от пола
РКОН-М 215 Т2
РКОН-М 220 Т2
РКОН-М 220 Т2
РКОН-М 220 Т2
РКОН-М 220 Т2
РКОН-М 220 Т2
РКОН-М 220 Т2
РКОН-М 220 Т2
РКОН-М 220 Т2
РКОН-М 220 Т2
РКОН-М 220 Т2
РКОН-М 220 Т2
РКОН-М 220 Т2
РКОН-М 220 Т2
РКОН-М 221 Т2
РКОН-М 221 Т2
РКОН-М 221 Т2
РКОН-М 221 Т2
РКОН-М 221 Т2
РКОН-М 221 Т2
РКОН-М 221 Т2
РКОН-М 221 Т2
ВД
вент.решетка 1000х1000h
+33,600
+35,100

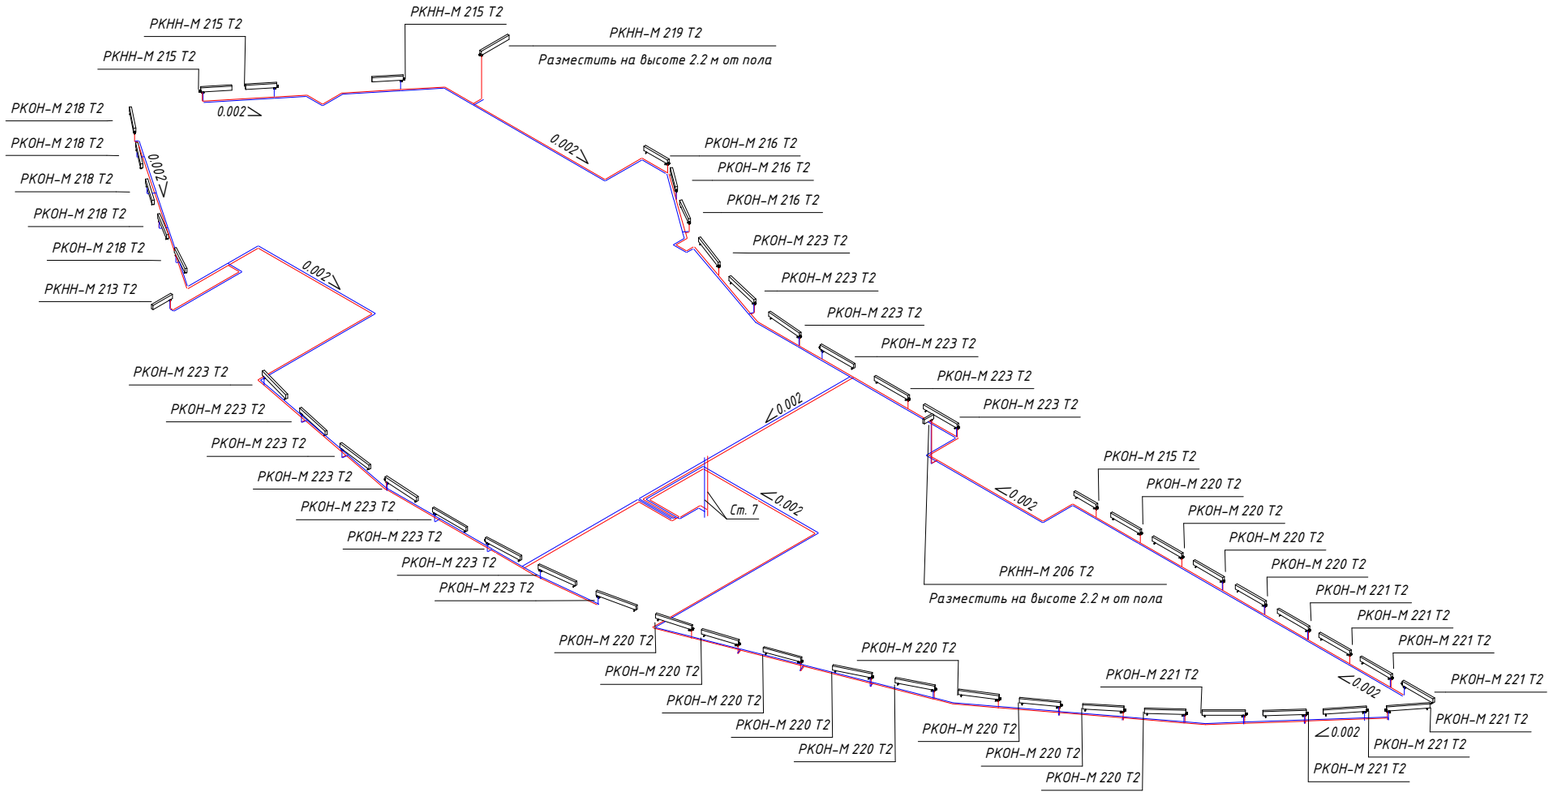
РКНН-М 215 Т2
РКНН-М 215 Т2
РКНН-М 215 Т2
РКНН-М 219 Т2
Разместить на высоте 2.2 м от пола
0.002
РКОН-М 218 Т2
РКОН-М 218 Т2
РКОН-М 218 Т2
РКОН-М 218 Т2
РКОН-М 218 Т2
РКОН-М 218 Т2
РКНН-М 213 Т2
0.002
0.002
РКОН-М 216 Т2
РКОН-М 216 Т2
РКОН-М 216 Т2
РКОН-М 223 Т2
РКОН-М 223 Т2
РКОН-М 223 Т2
РКОН-М 223 Т2
РКОН-М 223 Т2
РКОН-М 223 Т2
РКОН-М 223 Т2
РКОН-М 223 Т2
РКОН-М 223 Т2
РКОН-М 223 Т2
РКОН-М 223 Т2
РКОН-М 223 Т2
РКОН-М 223 Т2
0.002
См. Т
0.002
0.002
РКОН-М 215 Т2
РКОН-М 220 Т2
РКОН-М 220 Т2
РКОН-М 220 Т2
РКОН-М 220 Т2
РКОН-М 221 Т2
РКОН-М 221 Т2
РКОН-М 221 Т2
РКОН-М 221 Т2
РКОН-М 221 Т2
РКОН-М 221 Т2
РКНН-М 206 Т2
Разместить на высоте 2.2 м от пола
0.002
0.002
РКОН-М 220 Т2
РКОН-М 220 Т2
РКОН-М 220 Т2
РКОН-М 220 Т2
РКОН-М 220 Т2
РКОН-М 220 Т2
РКОН-М 220 Т2
РКОН-М 220 Т2
РКОН-М 221 Т2
РКОН-М 221 Т2
РКОН-М 221 Т2
РКОН-М 221 Т2
РКОН-М 221 Т2
РКОН-М 221 Т2