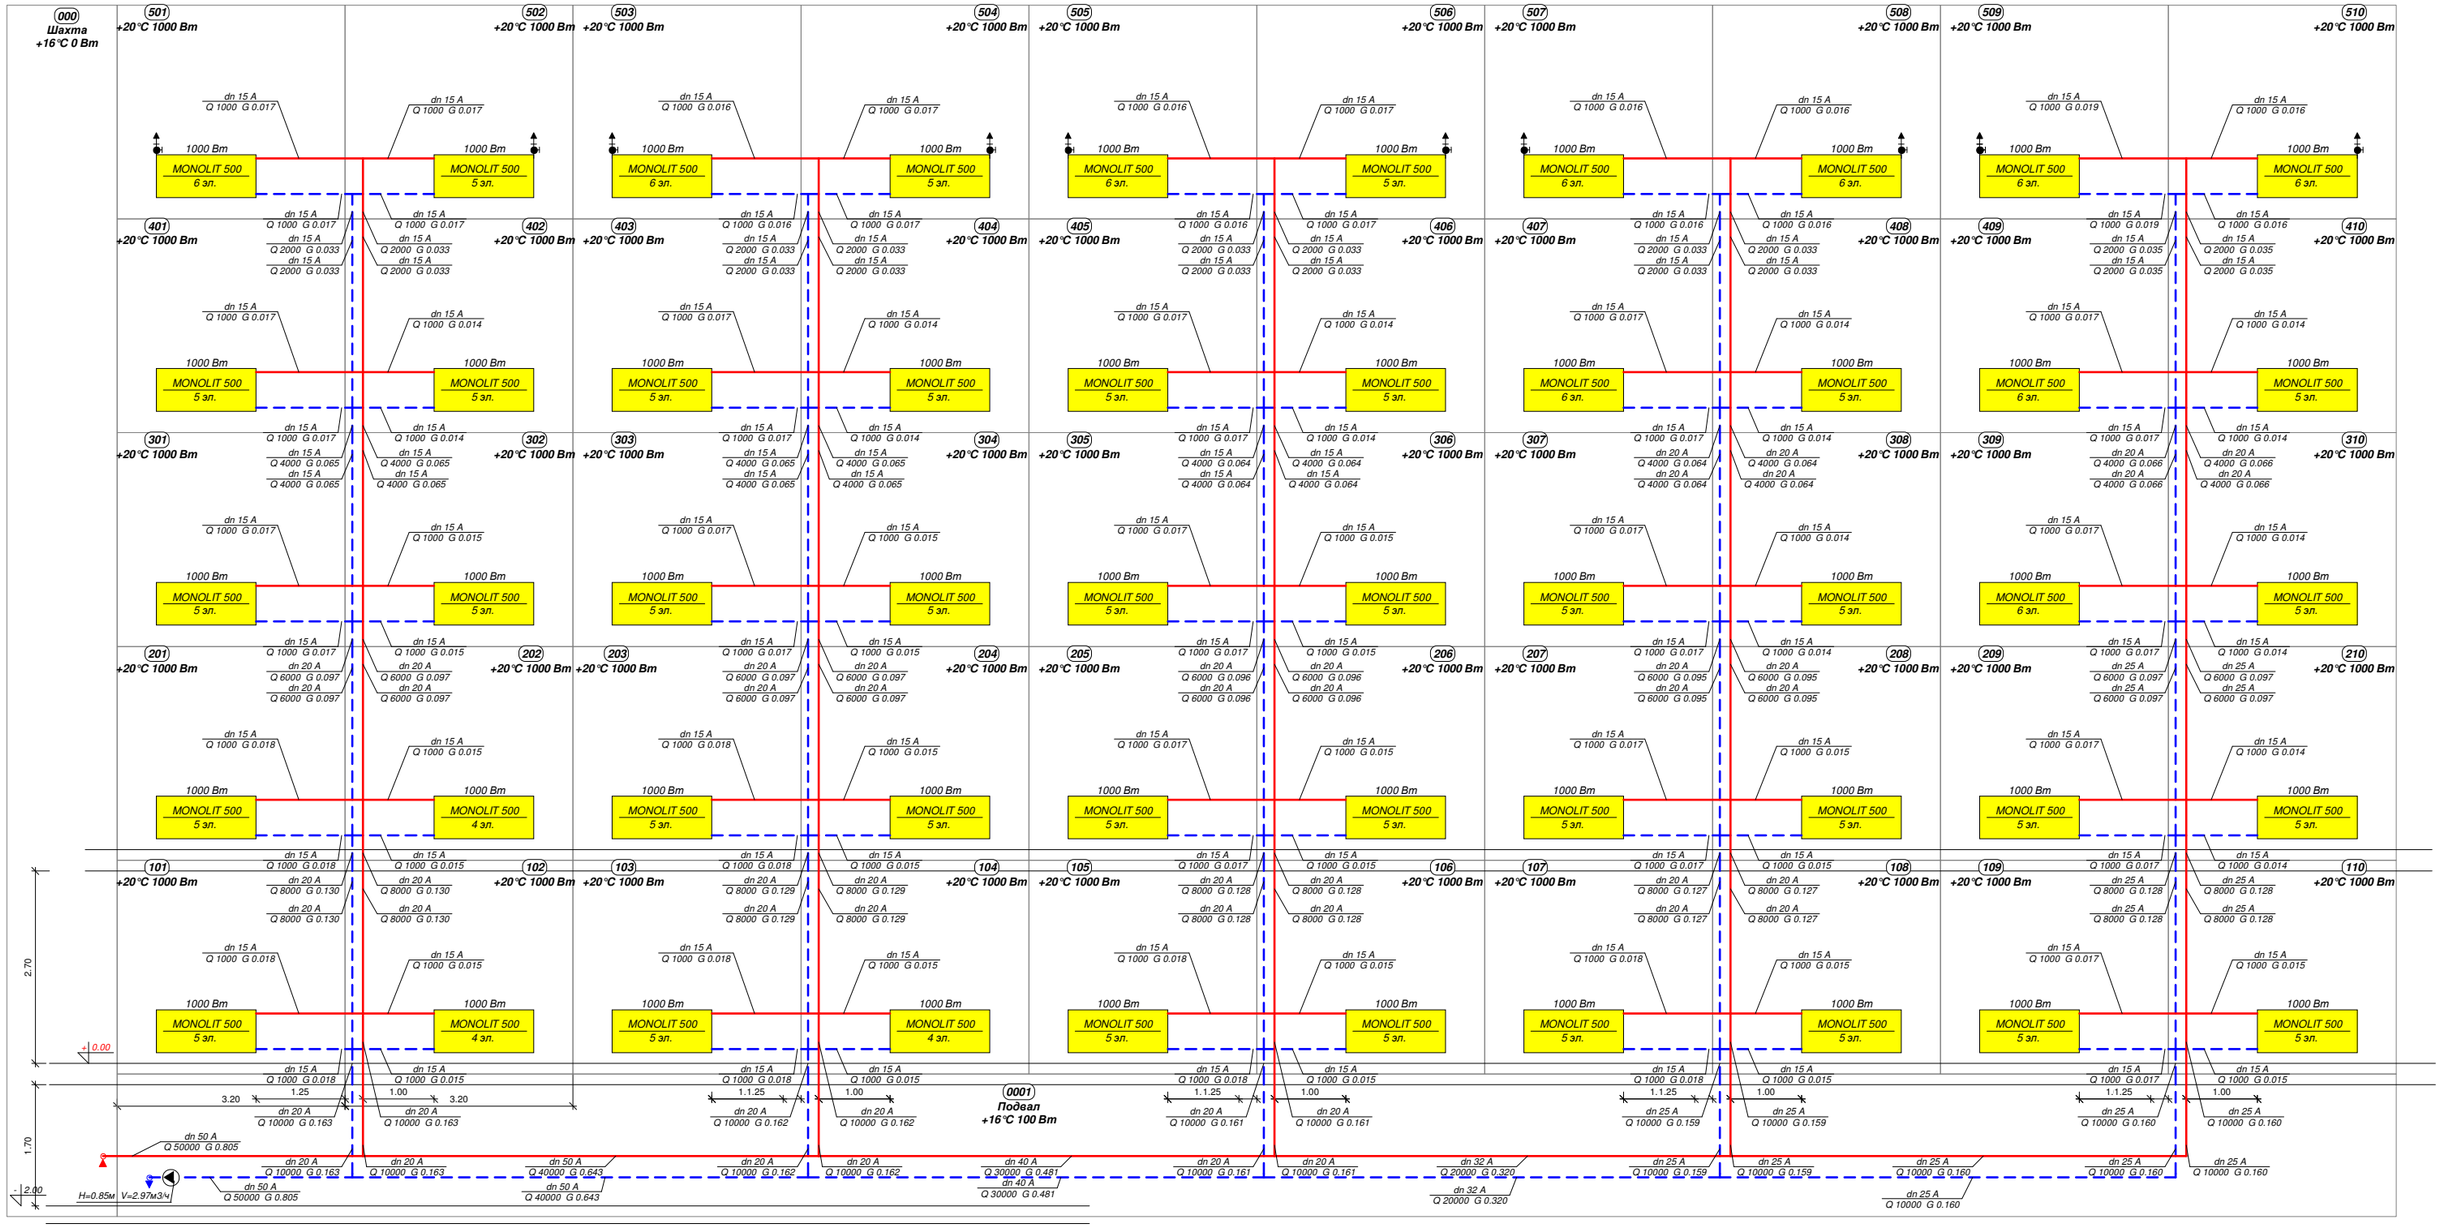
000
Шахта
+16°C 0 Вт
501
+20°C 1000 Вт
502
+20°C 1000 Вт
503
+20°C 1000 Вт
504
+20°C 1000 Вт
505
+20°C 1000 Вт
506
+20°C 1000 Вт
507
+20°C 1000 Вт
508
+20°C 1000 Вт
509
+20°C 1000 Вт
510
+20°C 1000 Вт
401
+20°C 1000 Вт
402
+20°C 1000 Вт
403
+20°C 1000 Вт
404
+20°C 1000 Вт
405
+20°C 1000 Вт
406
+20°C 1000 Вт
407
+20°C 1000 Вт
408
+20°C 1000 Вт
409
+20°C 1000 Вт
410
+20°C 1000 Вт
301
+20°C 1000 Вт
302
+20°C 1000 Вт
303
+20°C 1000 Вт
304
+20°C 1000 Вт
305
+20°C 1000 Вт
306
+20°C 1000 Вт
307
+20°C 1000 Вт
308
+20°C 1000 Вт
309
+20°C 1000 Вт
310
+20°C 1000 Вт
201
+20°C 1000 Вт
202
+20°C 1000 Вт
203
+20°C 1000 Вт
204
+20°C 1000 Вт
205
+20°C 1000 Вт
206
+20°C 1000 Вт
207
+20°C 1000 Вт
208
+20°C 1000 Вт
209
+20°C 1000 Вт
210
+20°C 1000 Вт
101
+20°C 1000 Вт
102
+20°C 1000 Вт
103
+20°C 1000 Вт
104
+20°C 1000 Вт
105
+20°C 1000 Вт
106
+20°C 1000 Вт
107
+20°C 1000 Вт
108
+20°C 1000 Вт
109
+20°C 1000 Вт
110
+20°C 1000 Вт
0001
Подвал
+16°C 100 Вт
1000 Вт
MONOLIT 500
6 эл.
5 эл.
4 эл.
2.70
1.70
±0.00
2.00
3.20
1.25
1.00
1.1.25
H=0.85м
V=2.97м3/ч