Схема теплоснабжения приточных камер.

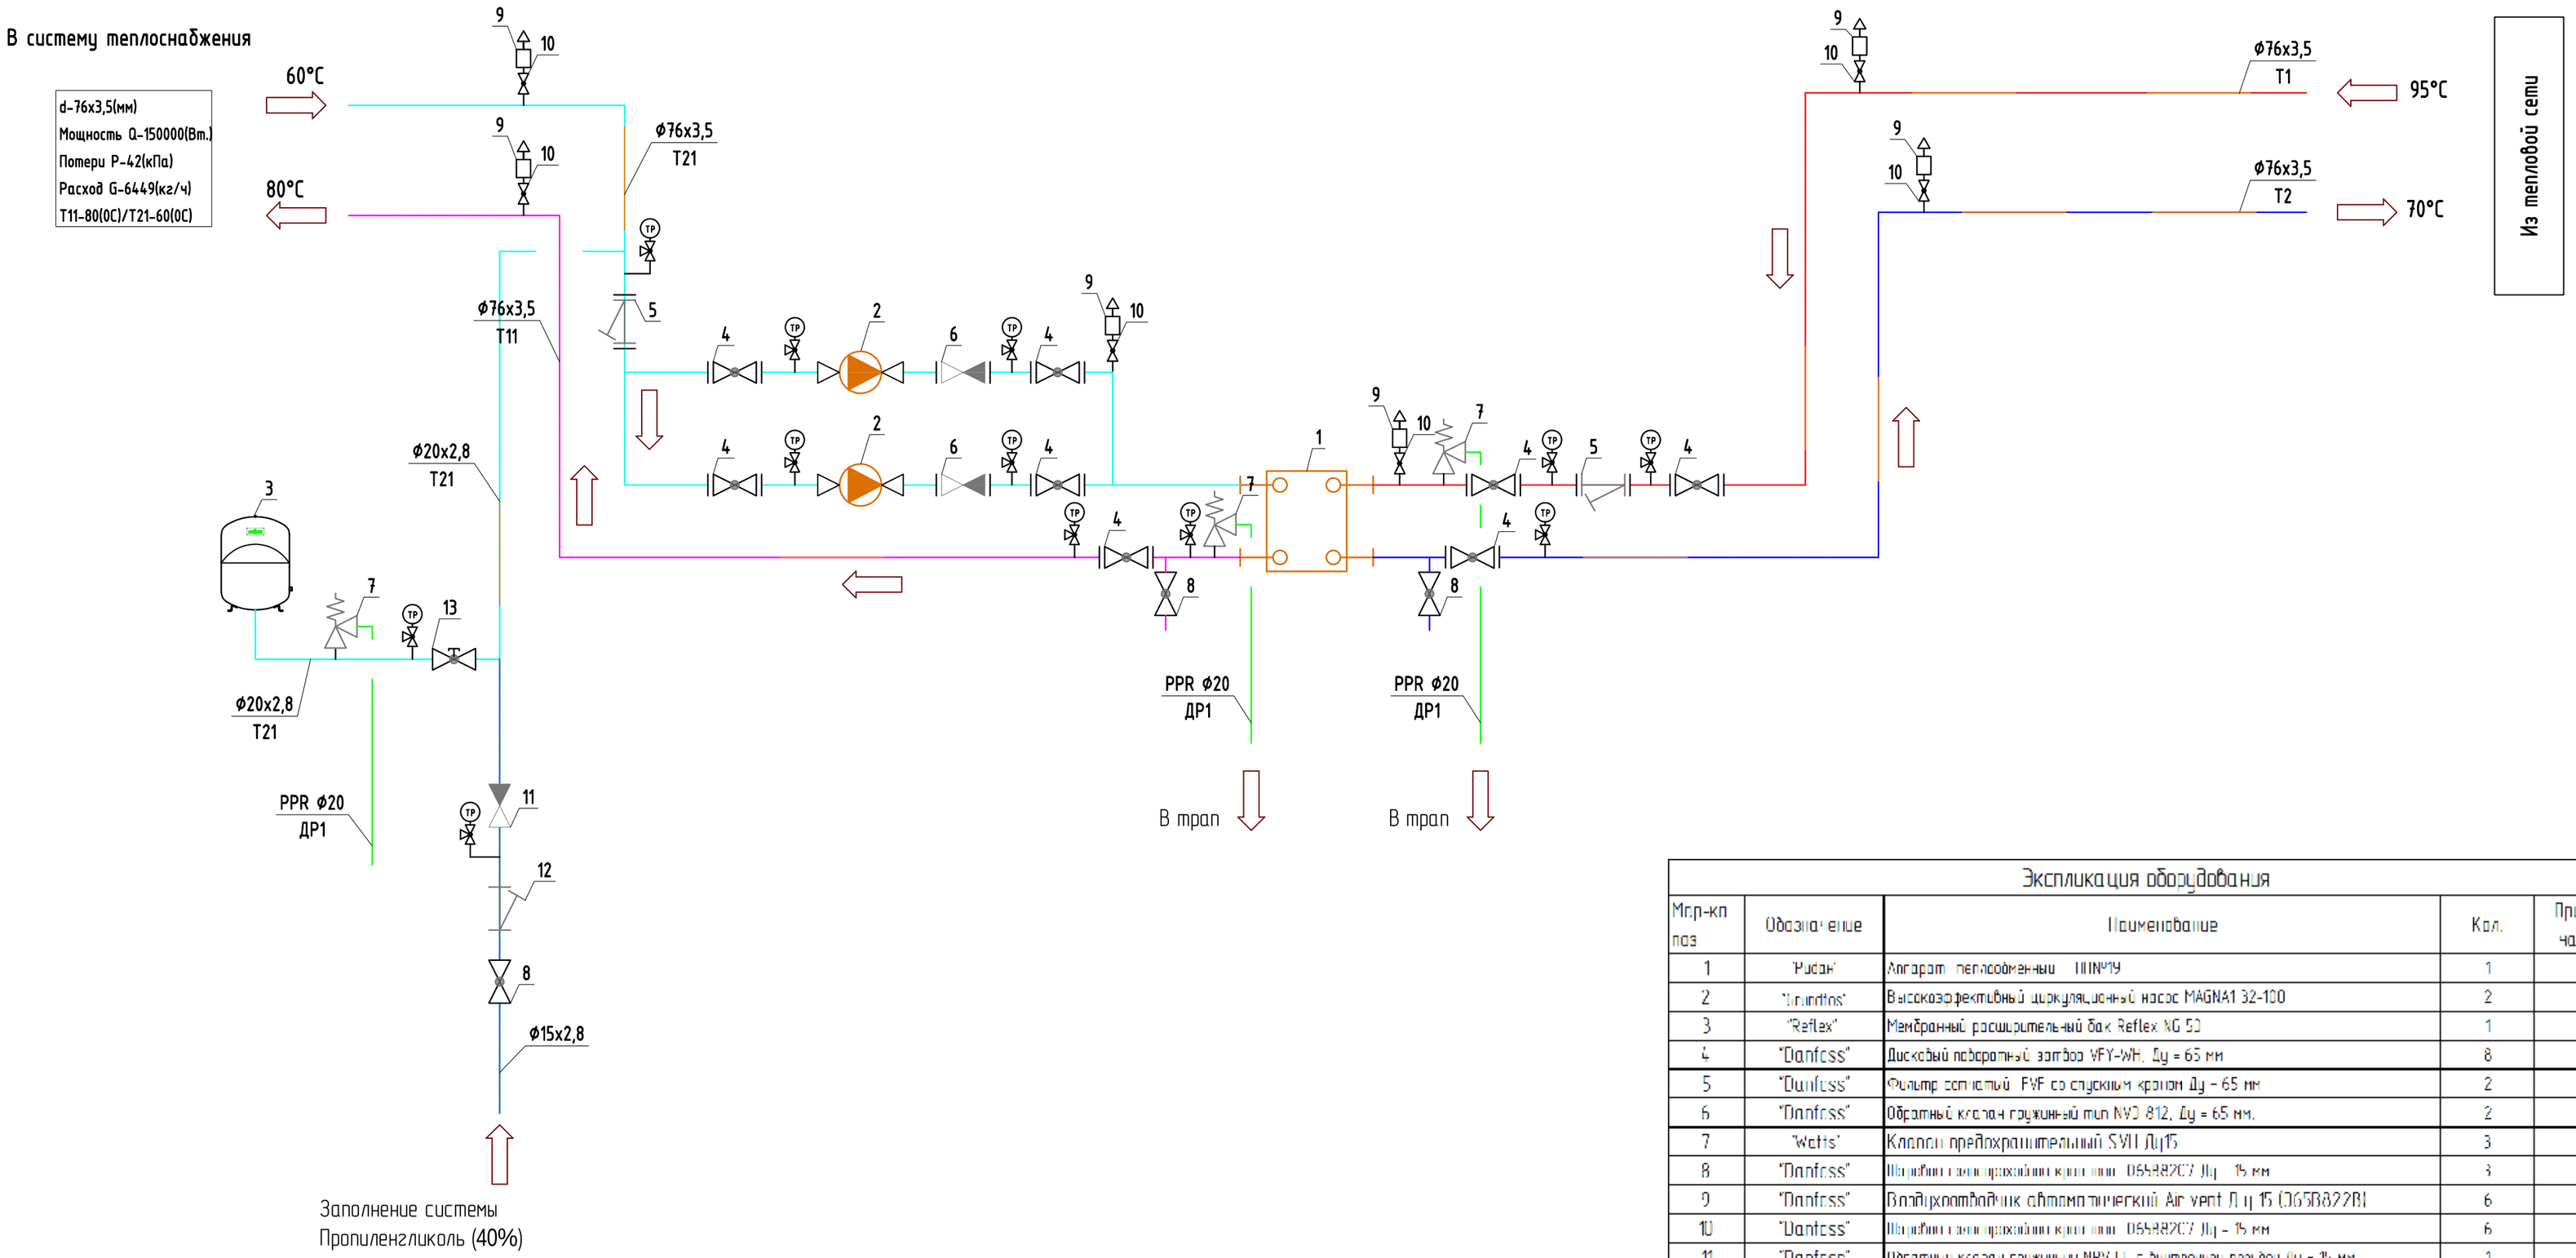

Экспликация оборудования				
Мар-ка поз	Обозначение	Наименование	Кол.	Примечание
1	"Pudan"	Аппарат теплообменный ПП№19	1	
2	"Grundfos"	Высокоэффективный циркуляционный насос MAGNA1 32-100	2	
3	"Reflex"	Мембранный расширительный бак Reflex NG 50	1	
4	"Danfoss"	Дисковый поворотный затвор VFY-WH, Ду = 65 мм	8	
5	"Danfoss"	Фильтр сетчатый FVF со спускным краном Ду = 65 мм	2	
6	"Danfoss"	Обратный клапан пружинный тип NVD 812, Ду = 65 мм.	2	
7	"Watts"	Клапан предохранительный SVH Ду15	3	
8	"Danfoss"	Шаровой полнопроходной кран тип 065B82C7 Ду = 15 мм	3	
9	"Danfoss"	Воздухоотводчик автоматический Air vent Ду 15 (065B822B)	6	
10	"Danfoss"	Шаровой полнопроходной кран тип 065B82C7 Ду = 15 мм	6	
11	"Danfoss"	Обратный клапан пружинный NRV 11 с внутренней резьбой Ду = 15 мм	1	
12	"Danfoss"	Фильтр сетчатый FVF-D со спускным краном Ду =15	1	
13	"Reflex"	Запорный кран со сливом Reflex R ¾ x ¾ 7613000	1	