


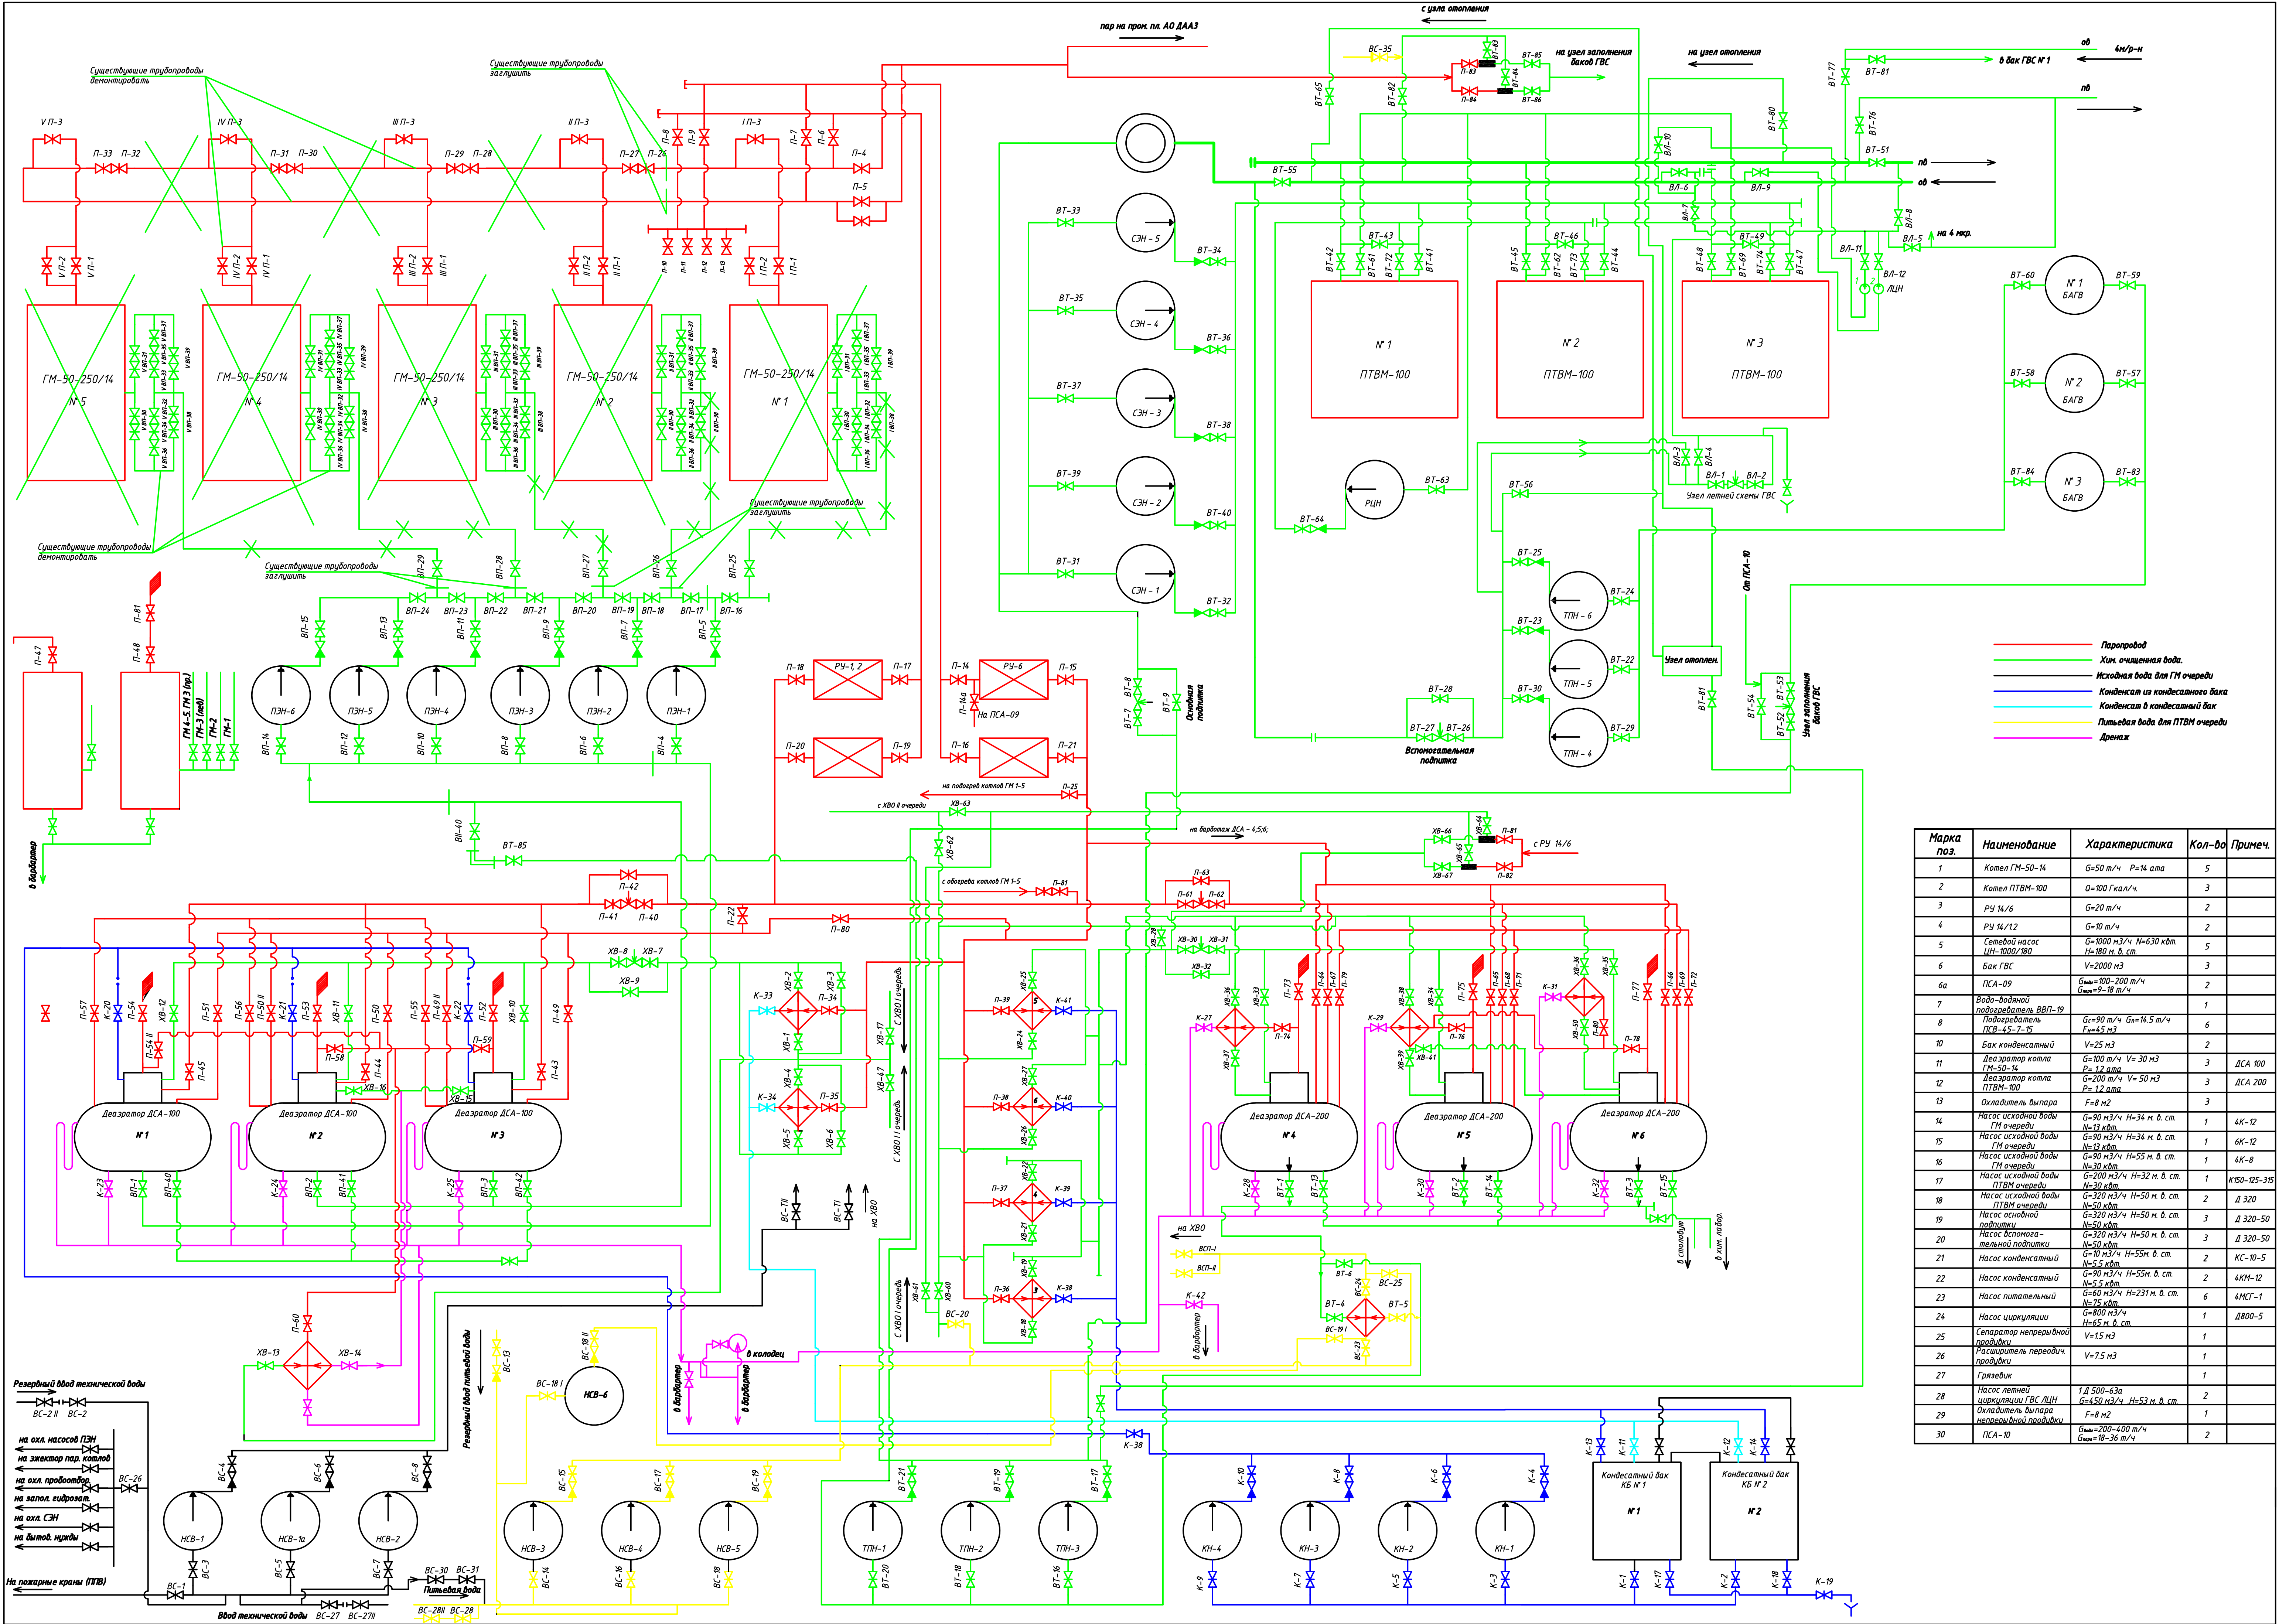

Марка поз.	Наименование	Характеристика	Кол-во	Примеч.
1	Котел ГМ-50-14	G=50 м ³ /ч R=14 атм	5	
2	Котел ПТВМ-100	Q=100 Гкал/ч	3	
3	РУ 14/6	G=20 м ³ /ч	2	
4	РУ 14/12	G=10 м ³ /ч	2	
5	Сетевой насос ЦН-1000/180	G=1000 м ³ /ч N=630 кВт	5	
6	Бак ГВС	V=2000 м ³	3	
6а	ПСА-09	G _{ном} =100-200 м ³ /ч G _{мин} =9-18 м ³ /ч	2	
7	Водо-водяной подогреватель ВВП-19		1	
8	Подогреватель ПКВ-45-7-15	G=90 м ³ /ч G _н =14.5 м ³ /ч F=4.5 м ²	6	
10	Бак конденсатный	V=25 м ³	2	
11	Дезаэратор котла ГМ-50-14	G=100 м ³ /ч V=30 м ³ P=12 атм	3	ДСА 100
12	Дезаэратор котла ПТВМ-100	G=200 м ³ /ч V=50 м ³ P=12 атм	3	ДСА 200
13	Охлаждающий выпар	F=8 м ²	3	
14	Насос исходной воды ГМ очереди	G=90 м ³ /ч H=34 м. в. ст. N=13 кВт	1	4К-12
15	Насос исходной воды ГМ очереди	G=90 м ³ /ч H=34 м. в. ст. N=13 кВт	1	6К-12
16	Насос исходной воды ГМ очереди	G=90 м ³ /ч H=55 м. в. ст. N=30 кВт	1	4К-8
17	Насос исходной воды ПТВМ очереди	G=200 м ³ /ч H=32 м. в. ст. N=30 кВт	1	КС-125-315
18	Насос исходной воды ПТВМ очереди	G=320 м ³ /ч H=50 м. в. ст. N=50 кВт	2	Д 320
19	Насос основной подпитки	G=320 м ³ /ч H=50 м. в. ст. N=50 кВт	3	Д 320-50
20	Насос вспомога- тельной подпитки	G=320 м ³ /ч H=50 м. в. ст. N=50 кВт	3	Д 320-50
21	Насос конденсатный	G=10 м ³ /ч H=55 м. в. ст. N=5.5 кВт	2	КС-10-5
22	Насос конденсатный	G=90 м ³ /ч H=55 м. в. ст. N=5.5 кВт	2	4КМ-12
23	Насос питательный	G=60 м ³ /ч H=231 м. в. ст. N=75 кВт	6	4МСТ-1
24	Насос циркуляци- онный	G=800 м ³ /ч H=65 м. в. ст. N=15 м ³	1	Д800-5
25	Сепаратор непрерыв- ный	V=15 м ³	1	
26	Расширитель предохра- нительный	V=7.5 м ³	1	
27	Грзевдук		1	
28	Насос летний циркуляци- онный ГВС ЛЦН	1 Д 500-63а G=450 м ³ /ч H=53 м. в. ст.	2	
29	Охлаждающий выпар непрерывной проточки	F=8 м ²	1	
30	ПСА-10	G _{ном} =200-400 м ³ /ч G _{мин} =18-36 м ³ /ч	2	