


рис. 1

Присоединение ванны, розетки для стиральной машины, полотенцесушителя, труб водоснабжения, светильников к системе дополнительного уравнивания потенциалов (выполнить для всех ванных комнат)

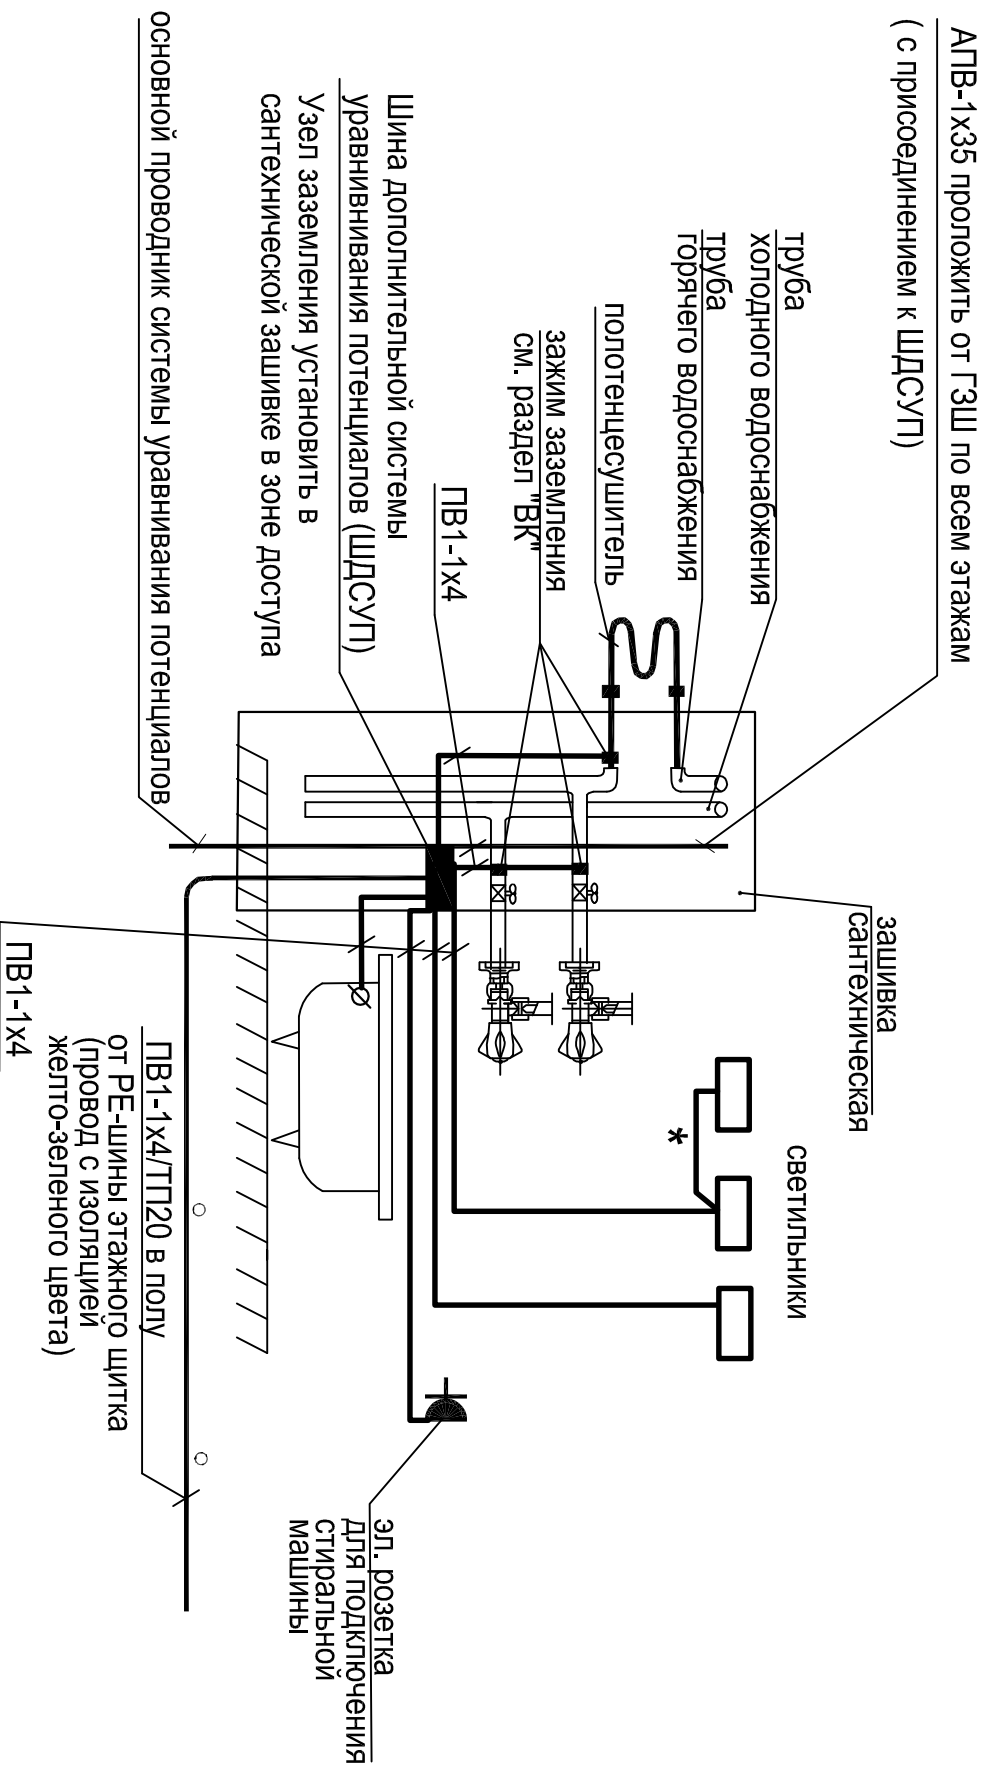

* Последовательное соединение выполнять не разделяя проводник