

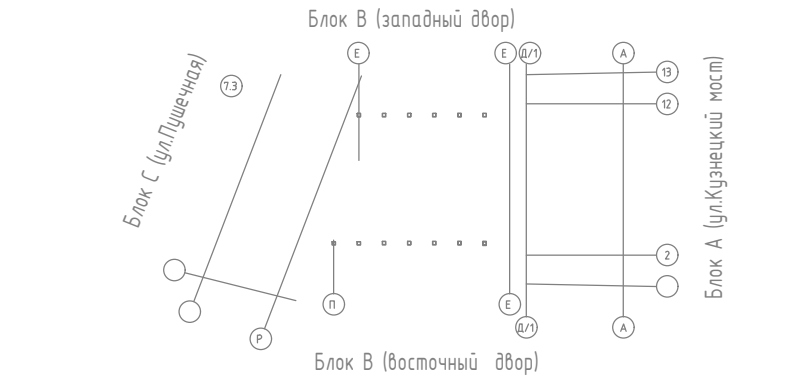


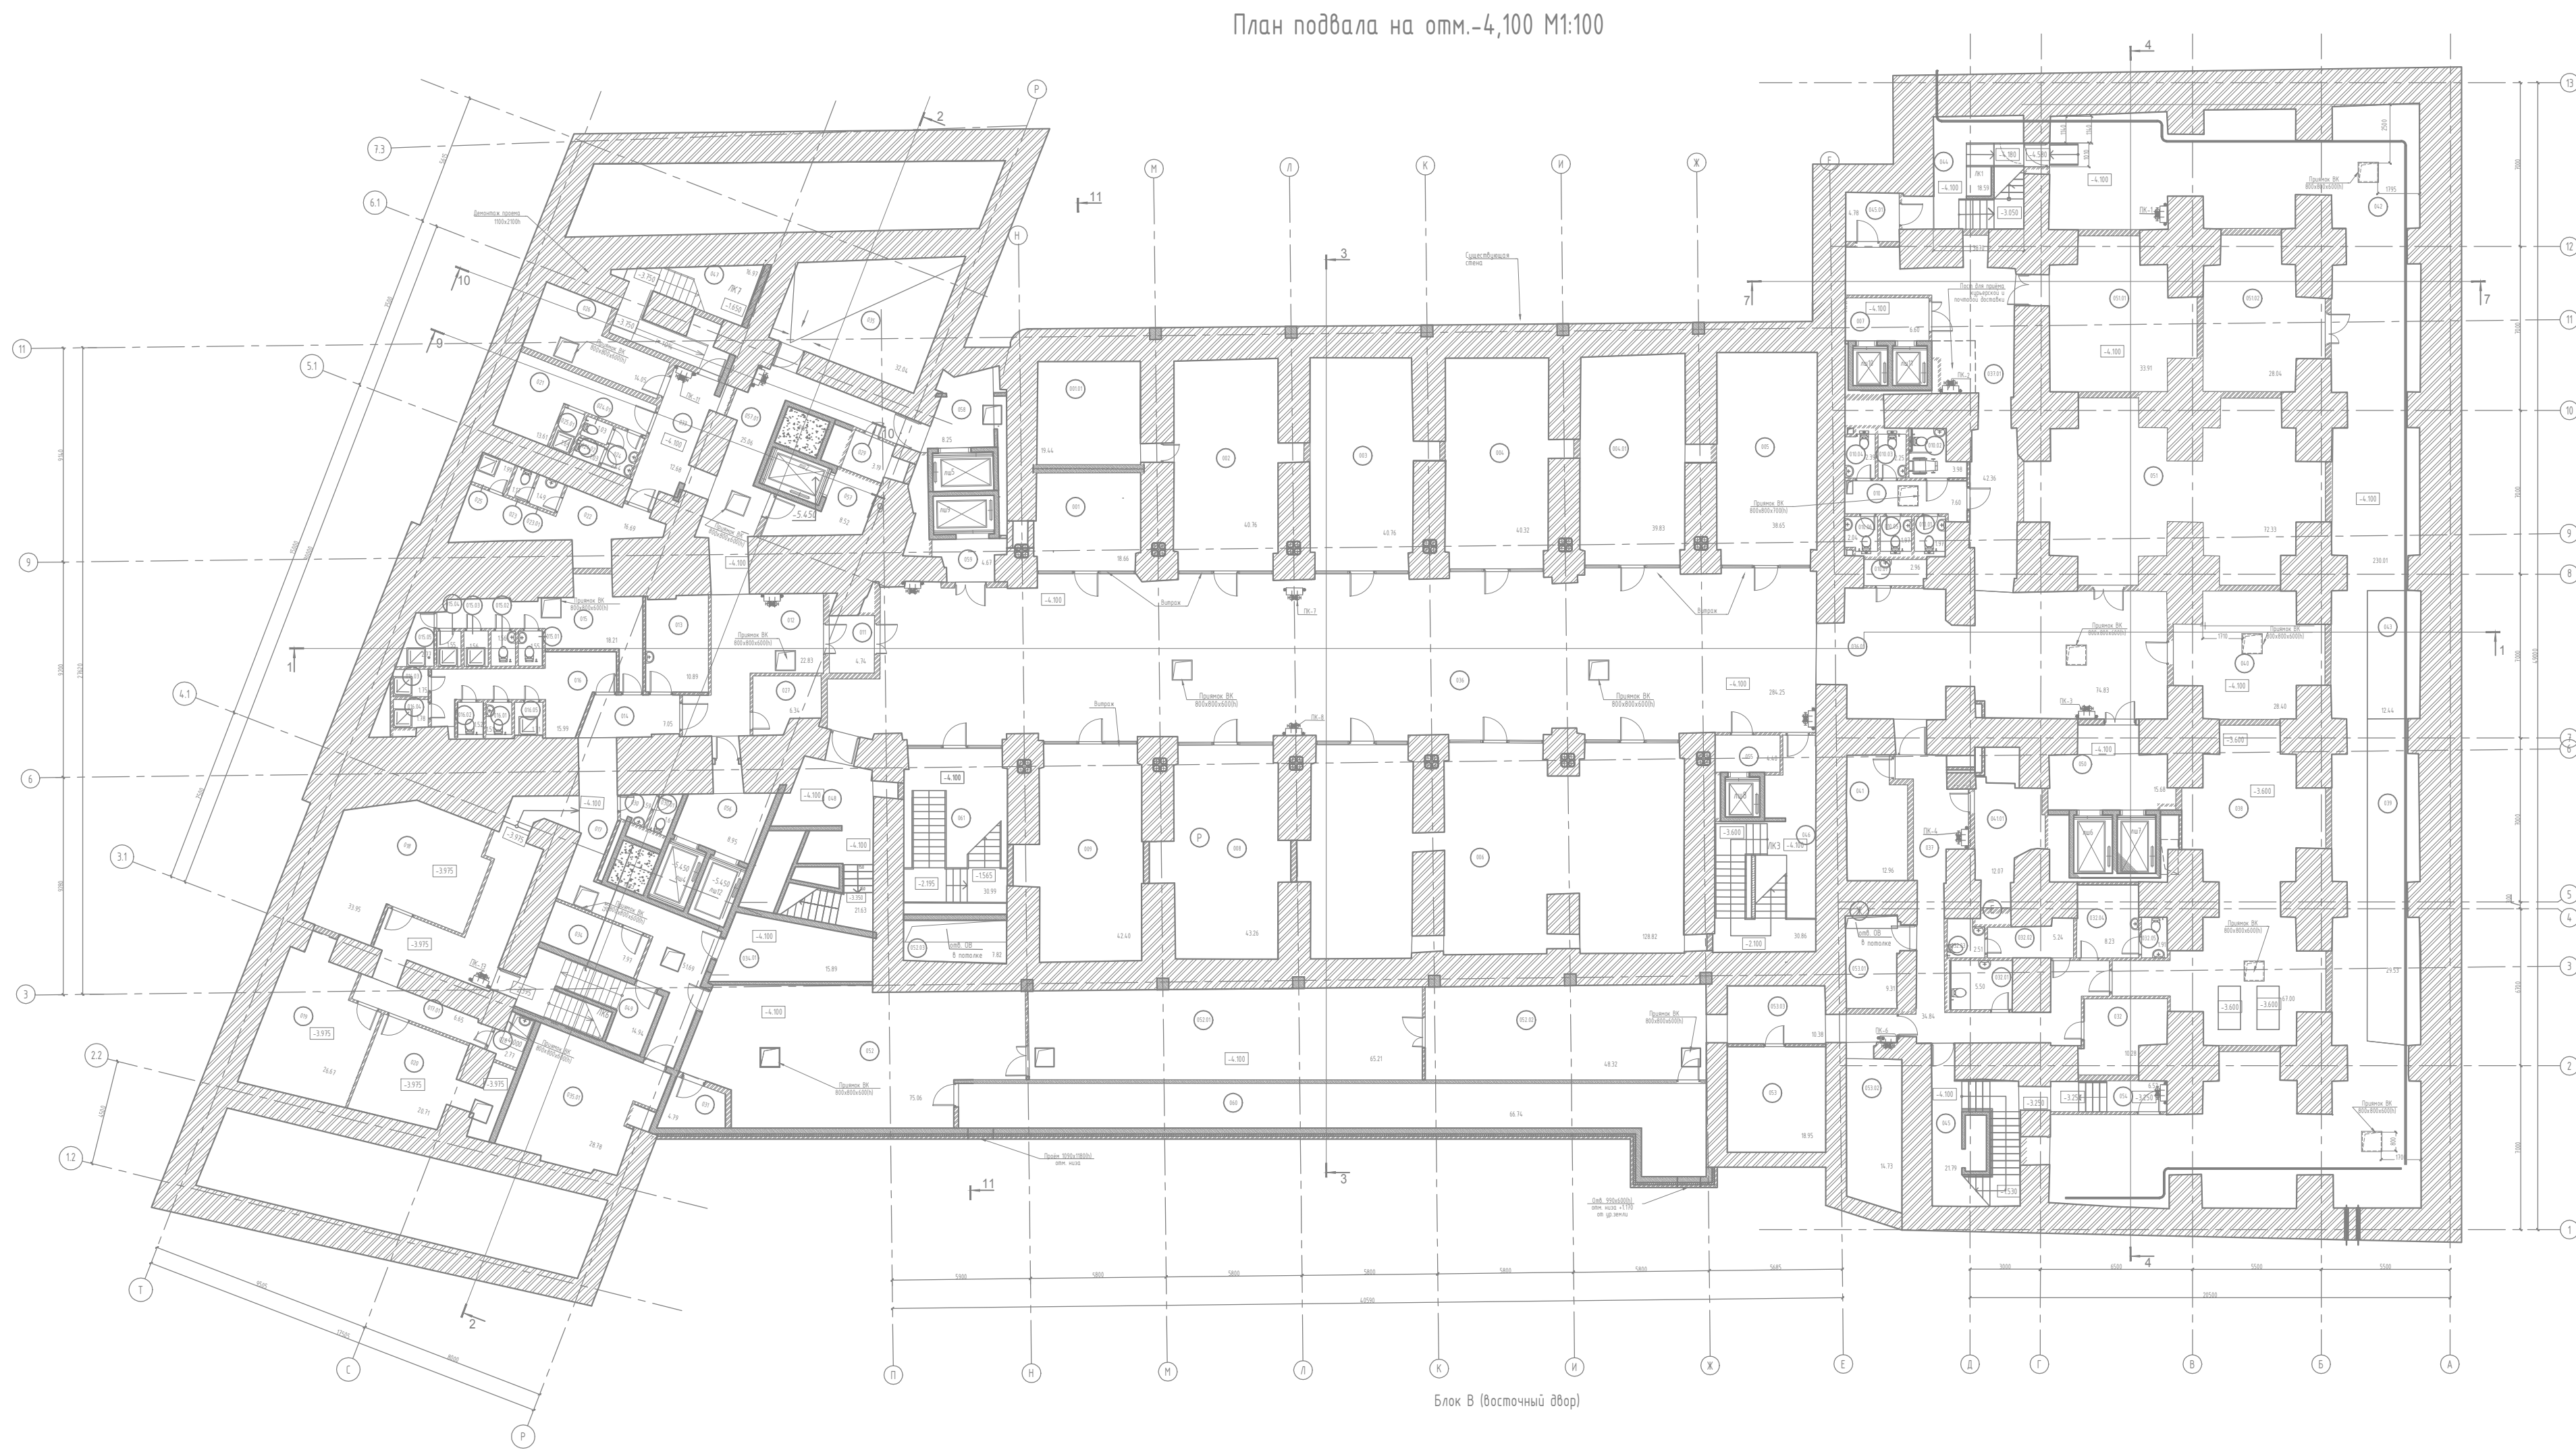

Фрагмент плана промежуточного этажа ЛК5

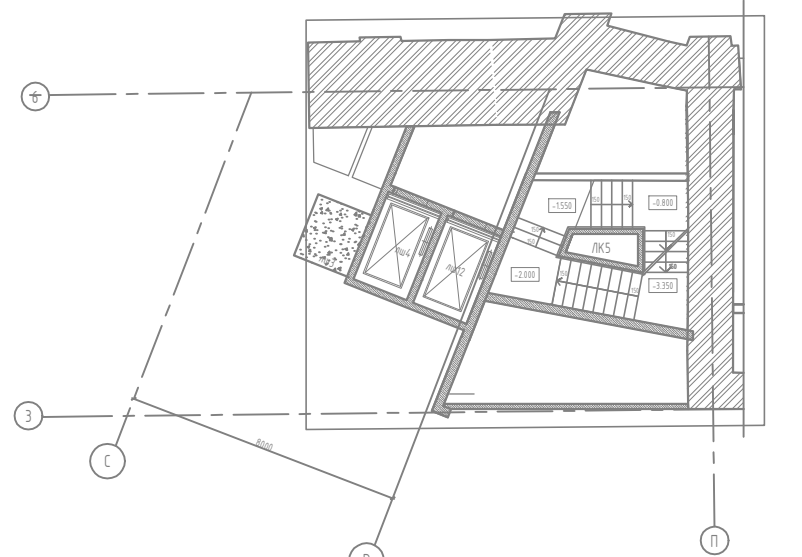

Экспликация помещений подземного этажа			
№ пом.	Наименование помещений	Площадь, кв. м	Категория помещений
001	Машин	10.44	Д
001.01	Подсобное помещение	10.44	Д
002	Машинный район	40.76	Д
003	Трансформатор	40.76	Д
004	Машинный район	40.32	Д
004.01	Машин	38.83	Д
005	Машин	38.85	Д
006	Машин	128.82	Д
007	Техническое помещение (подсобное)	8.40	Д
008	Машин	42.40	Д
009	Машин	7.60	Д
010	Машин	42.40	Д
010.01	Кабинет	1.97	Д
010.02	Секция для инвалидов	3.96	Д
010.03	Кабинет	2.25	Д
010.04	Кабинет	2.25	Д
010.05	Кабинет	1.97	Д
010.06	Кабинет	2.25	Д
010.07	Помещение уборочного инвентаря	2.96	Б1
011	Машин	4.74	Д
012	Машин	22.83	Д
013	Мед. кабинет	10.89	Д
014	Коридор	7.25	Д
015	Раздевальня (жен.)	18.21	Д
015.01	СВ	1.55	Д
015.02	СВ	1.55	Д
015.03	СВ	1.55	Д
015.04	СВ	1.55	Д
015.05	СВ	2.27	Д
016	Раздевальня (жен.)	15.99	Д
016.01	СВ	1.51	Д
016.02	СВ	1.51	Д
016.03	СВ	1.75	Д
016.04	СВ	1.75	Д
016.05	СВ	1.71	Д
017	Коридор	51.89	Д
017.01	Коридор	6.85	Д
018	Трансформатор	30.95	Д
019	Помещение для хранения вещей	28.87	Д
020	Помещение для хранения вещей	25.71	Д
021	Помещение для хранения вещей	13.81	Д
022	Помещение для хранения вещей	18.89	Д
023	Кабинет (подсобное)	1.97	Д
023.01	Кабинет (подсобное)	1.97	Д
024	Кабинет (подсобное)	2.44	Д
024.01	Кабинет (подсобное)	1.97	Д
024.02	Кабинет (подсобное)	1.97	Д

025	Душная комната (жен.)	1.99	Д
025.01	Душная комната (жен.)	1.99	Д
026	Ванная	14.55	Б4
027	Ванная	6.24	Б4
028	Туалет	2.77	Д
029	Помещение для хранения вещей	3.19	Д
030	Секция	1.59	Д
030.01	Кабинет	1.61	Д
031	Помещение для хранения вещей	4.79	Б2
032	Кабинет	10.28	Д
032.01	Секция	9.50	Д
032.02	Кабинет (подсобное)	9.24	Д
032.03	Секция	2.51	Д
032.04	Кабинет (подсобное)	8.21	Д
032.05	Секция	1.91	Д
033	Коридор	12.68	Д
034	Помещение для хранения вещей	7.97	Д
034.01	Помещение для хранения вещей	15.35	Б2
035	Помещение для хранения вещей	32.04	Б4
035.01	Помещение для хранения вещей	28.18	Б4
036	Помещение для хранения вещей	284.25	Б4
036.01	Коридор	74.83	Д
037	Коридор	38.84	Д
037.01	Коридор	42.38	Д
038	Помещение для хранения вещей	67.00	Б4
039	Помещение для хранения вещей	28.53	Б4
040	Помещение для хранения вещей	28.40	Б2
041	Помещение для хранения вещей	12.36	Б4
041.01	Помещение для хранения вещей	12.37	Б4
042	Помещение для хранения вещей	230.01	Б4
043	Помещение для хранения вещей	12.44	Б1
044	Помещение для хранения вещей	21.79	Б4
045	Помещение для хранения вещей	4.79	Б4
046	Помещение для хранения вещей	30.86	Б4
047	Помещение для хранения вещей	18.97	Б4
048	Помещение для хранения вещей	21.63	Б4
049	Помещение для хранения вещей	14.94	Б4
050	Помещение для хранения вещей	16.68	Б4
051	Помещение для хранения вещей	72.33	Б1
051.01	Помещение для хранения вещей	33.91	Б1
051.02	Помещение для хранения вещей	28.04	Б4
052	Помещение для хранения вещей	76.06	Б4
052.01	Помещение для хранения вещей	65.21	Б4
052.02	Помещение для хранения вещей	48.32	Б4
052.03	Помещение для хранения вещей	7.97	Б1
053	Помещение для хранения вещей	18.95	Б4
053.01	Помещение для хранения вещей	9.51	Б4
053.02	Помещение для хранения вещей	14.73	Б4
053.03	Помещение для хранения вещей	10.36	Б4
054	Помещение для хранения вещей	6.52	Б4
055	Помещение для хранения вещей	4.40	Б4
056	Помещение для хранения вещей	8.95	Б4
057	Помещение для хранения вещей	8.52	Б4
057.01	Помещение для хранения вещей	28.06	Б4
058	Помещение для хранения вещей	8.25	Б4

059	Помещение для хранения вещей	4.67	Б4
060	Помещение для хранения вещей	66.74	Б4
061	Помещение для хранения вещей	30.89	Б4
062	Помещение для хранения вещей	241.27	Б4