


№ N опра.	Підпис і дата	Зам. № N

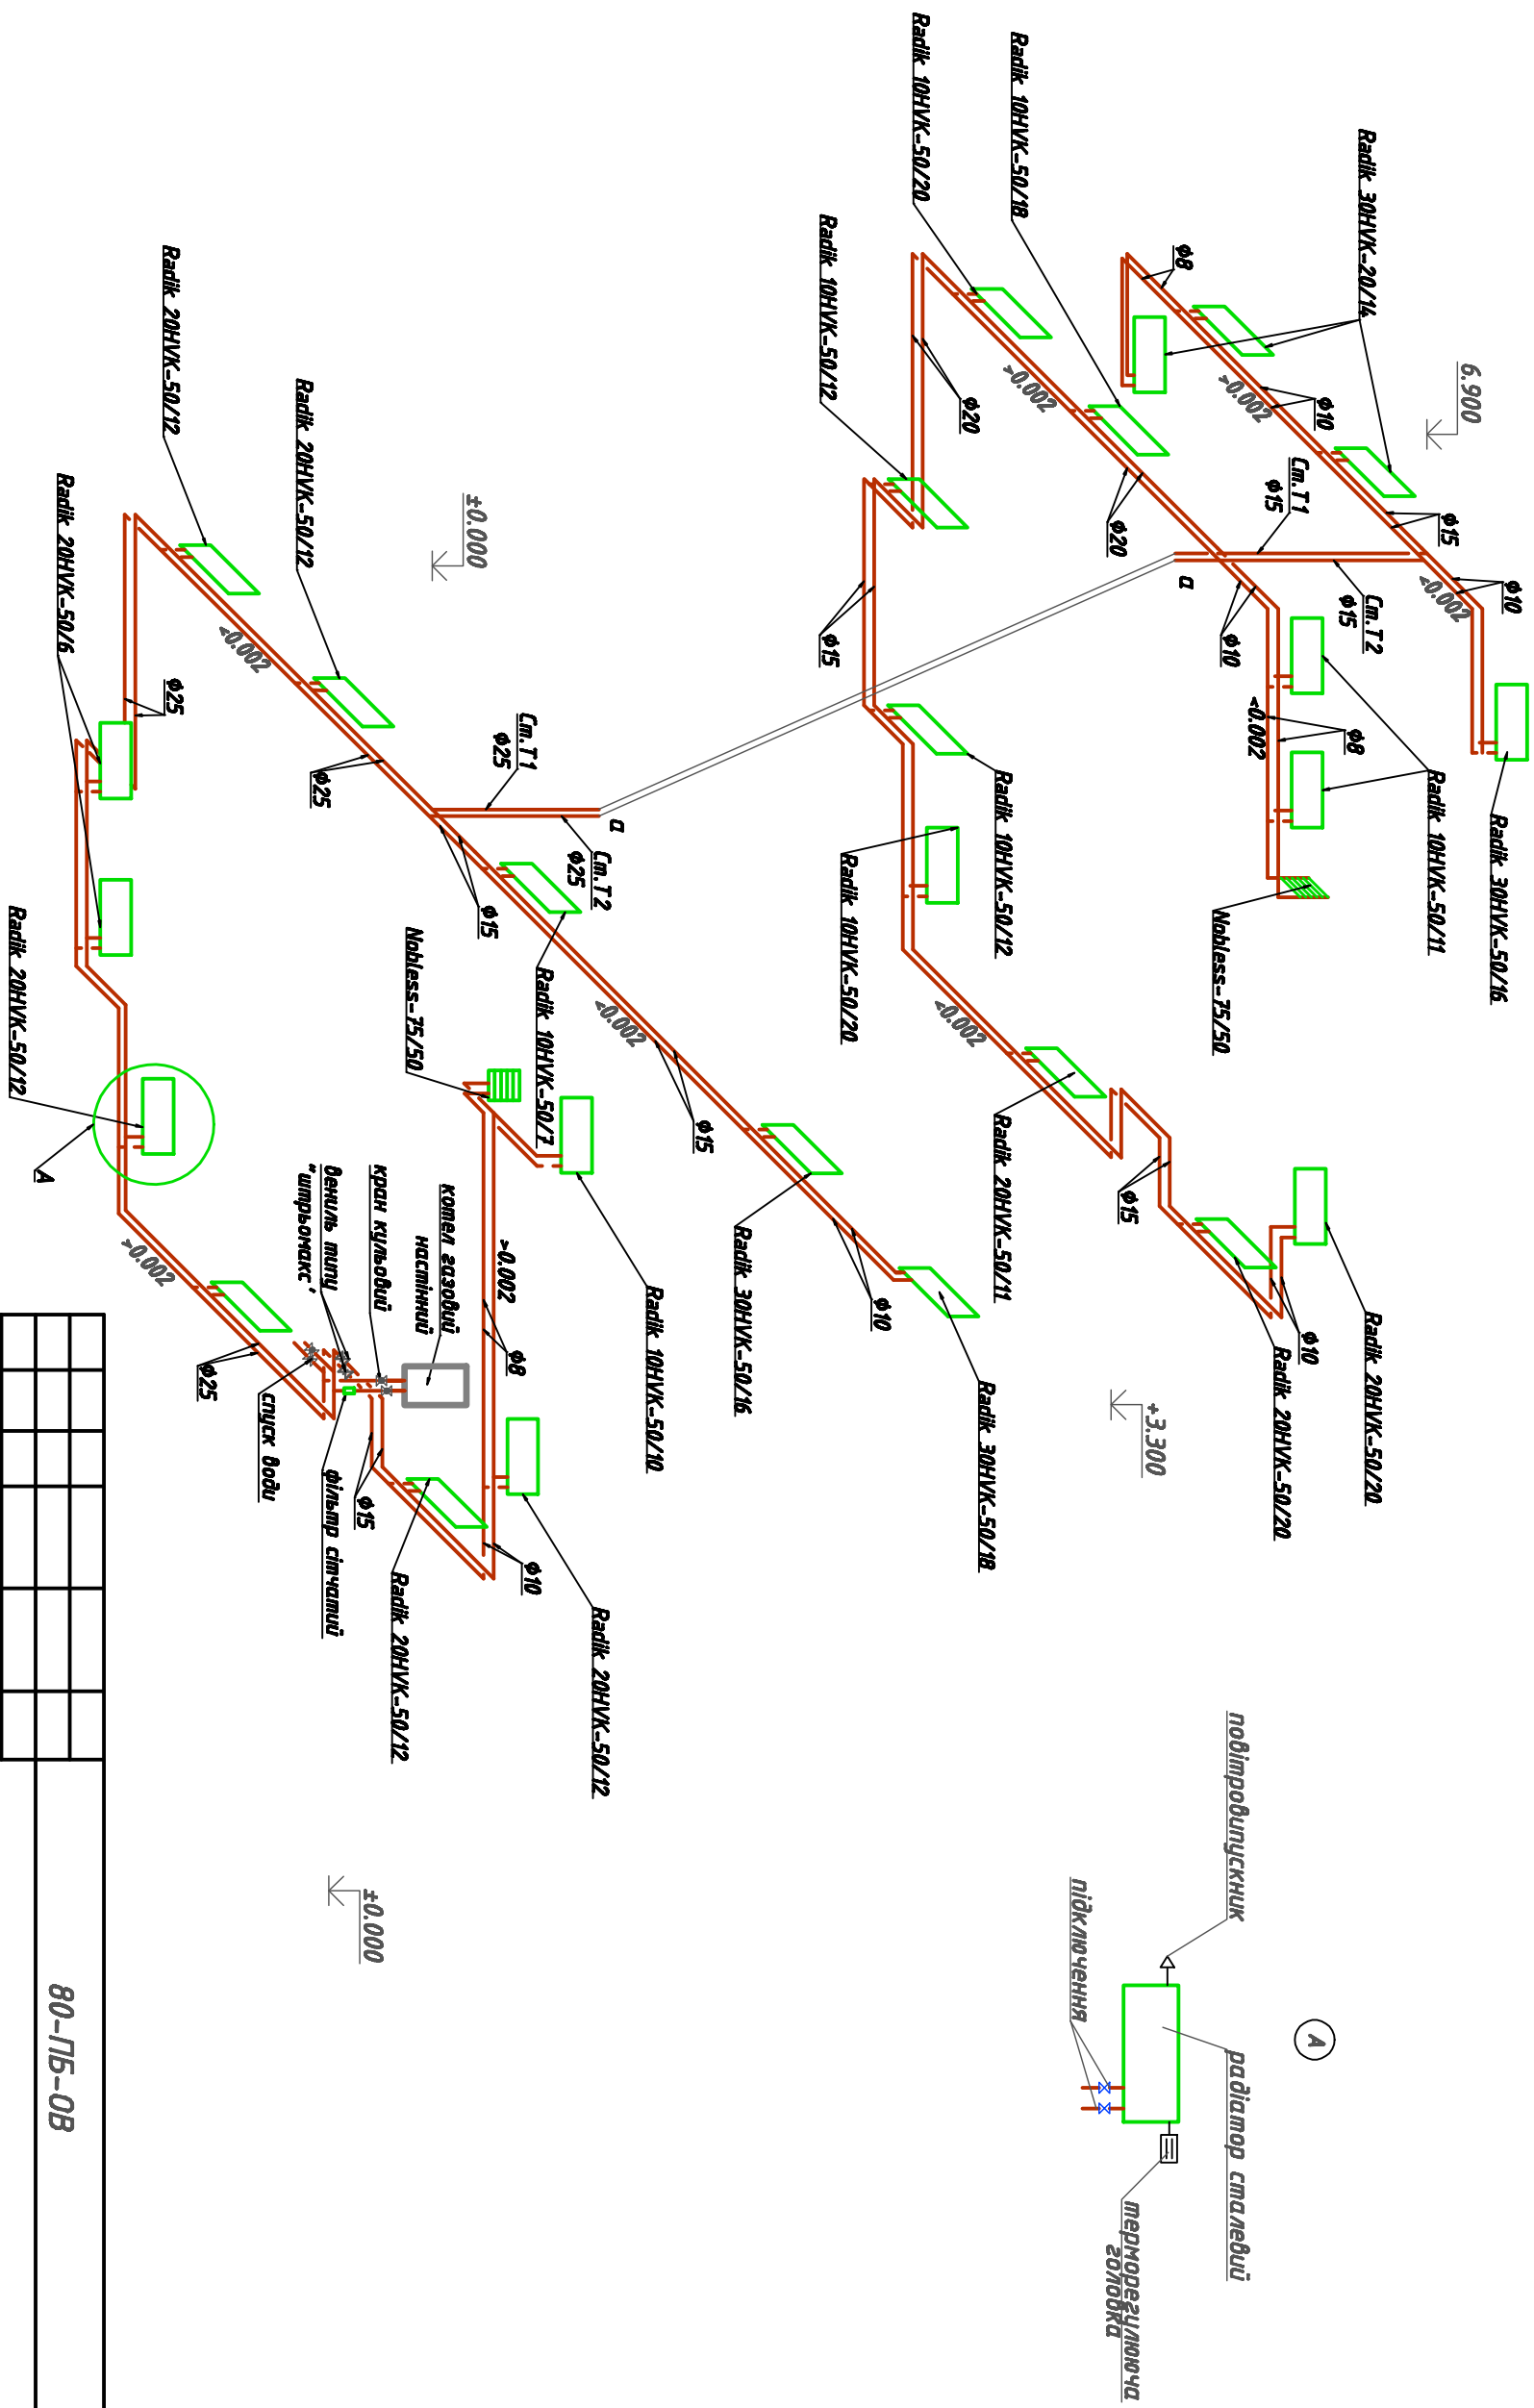

						80-ПБ-ОВ
ГАП						
ГИП						
Разработчик						
Проектир.						
Проект жилого здания будинку						
Автономная система снабжения						