



Схема распределительного коллектора

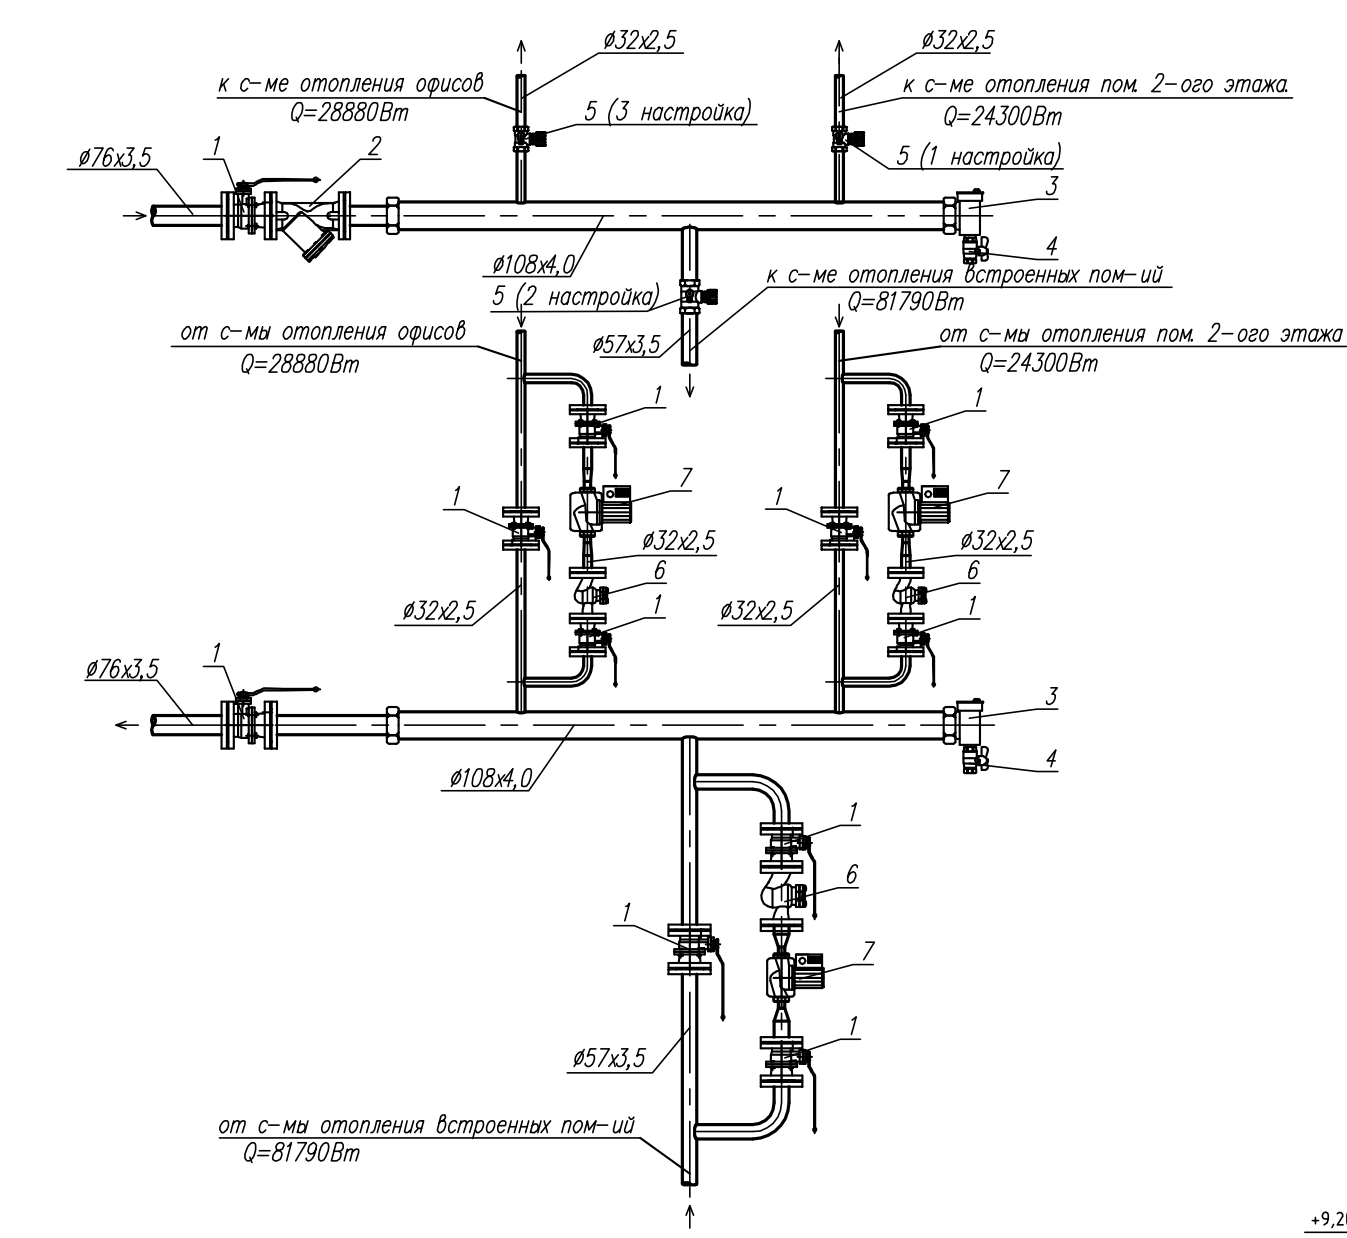

Условные обозначения:

- 1 – Шаровый кран
- 2 – Фильтр сетчатый
- 3 – Воздухоотводчик
- 4 – Сливной кран со штуцером под шланг
- 5 – Ручной балансировочный клапан USV-I
- 6 – Обратный клапан
- 7 – Насос циркуляционный Wilo-TOP-S

Схема системы отопления

 

Ветка ?????
возможно ли расположение приборов