


Конструктивные решения системы отопления в подвале.

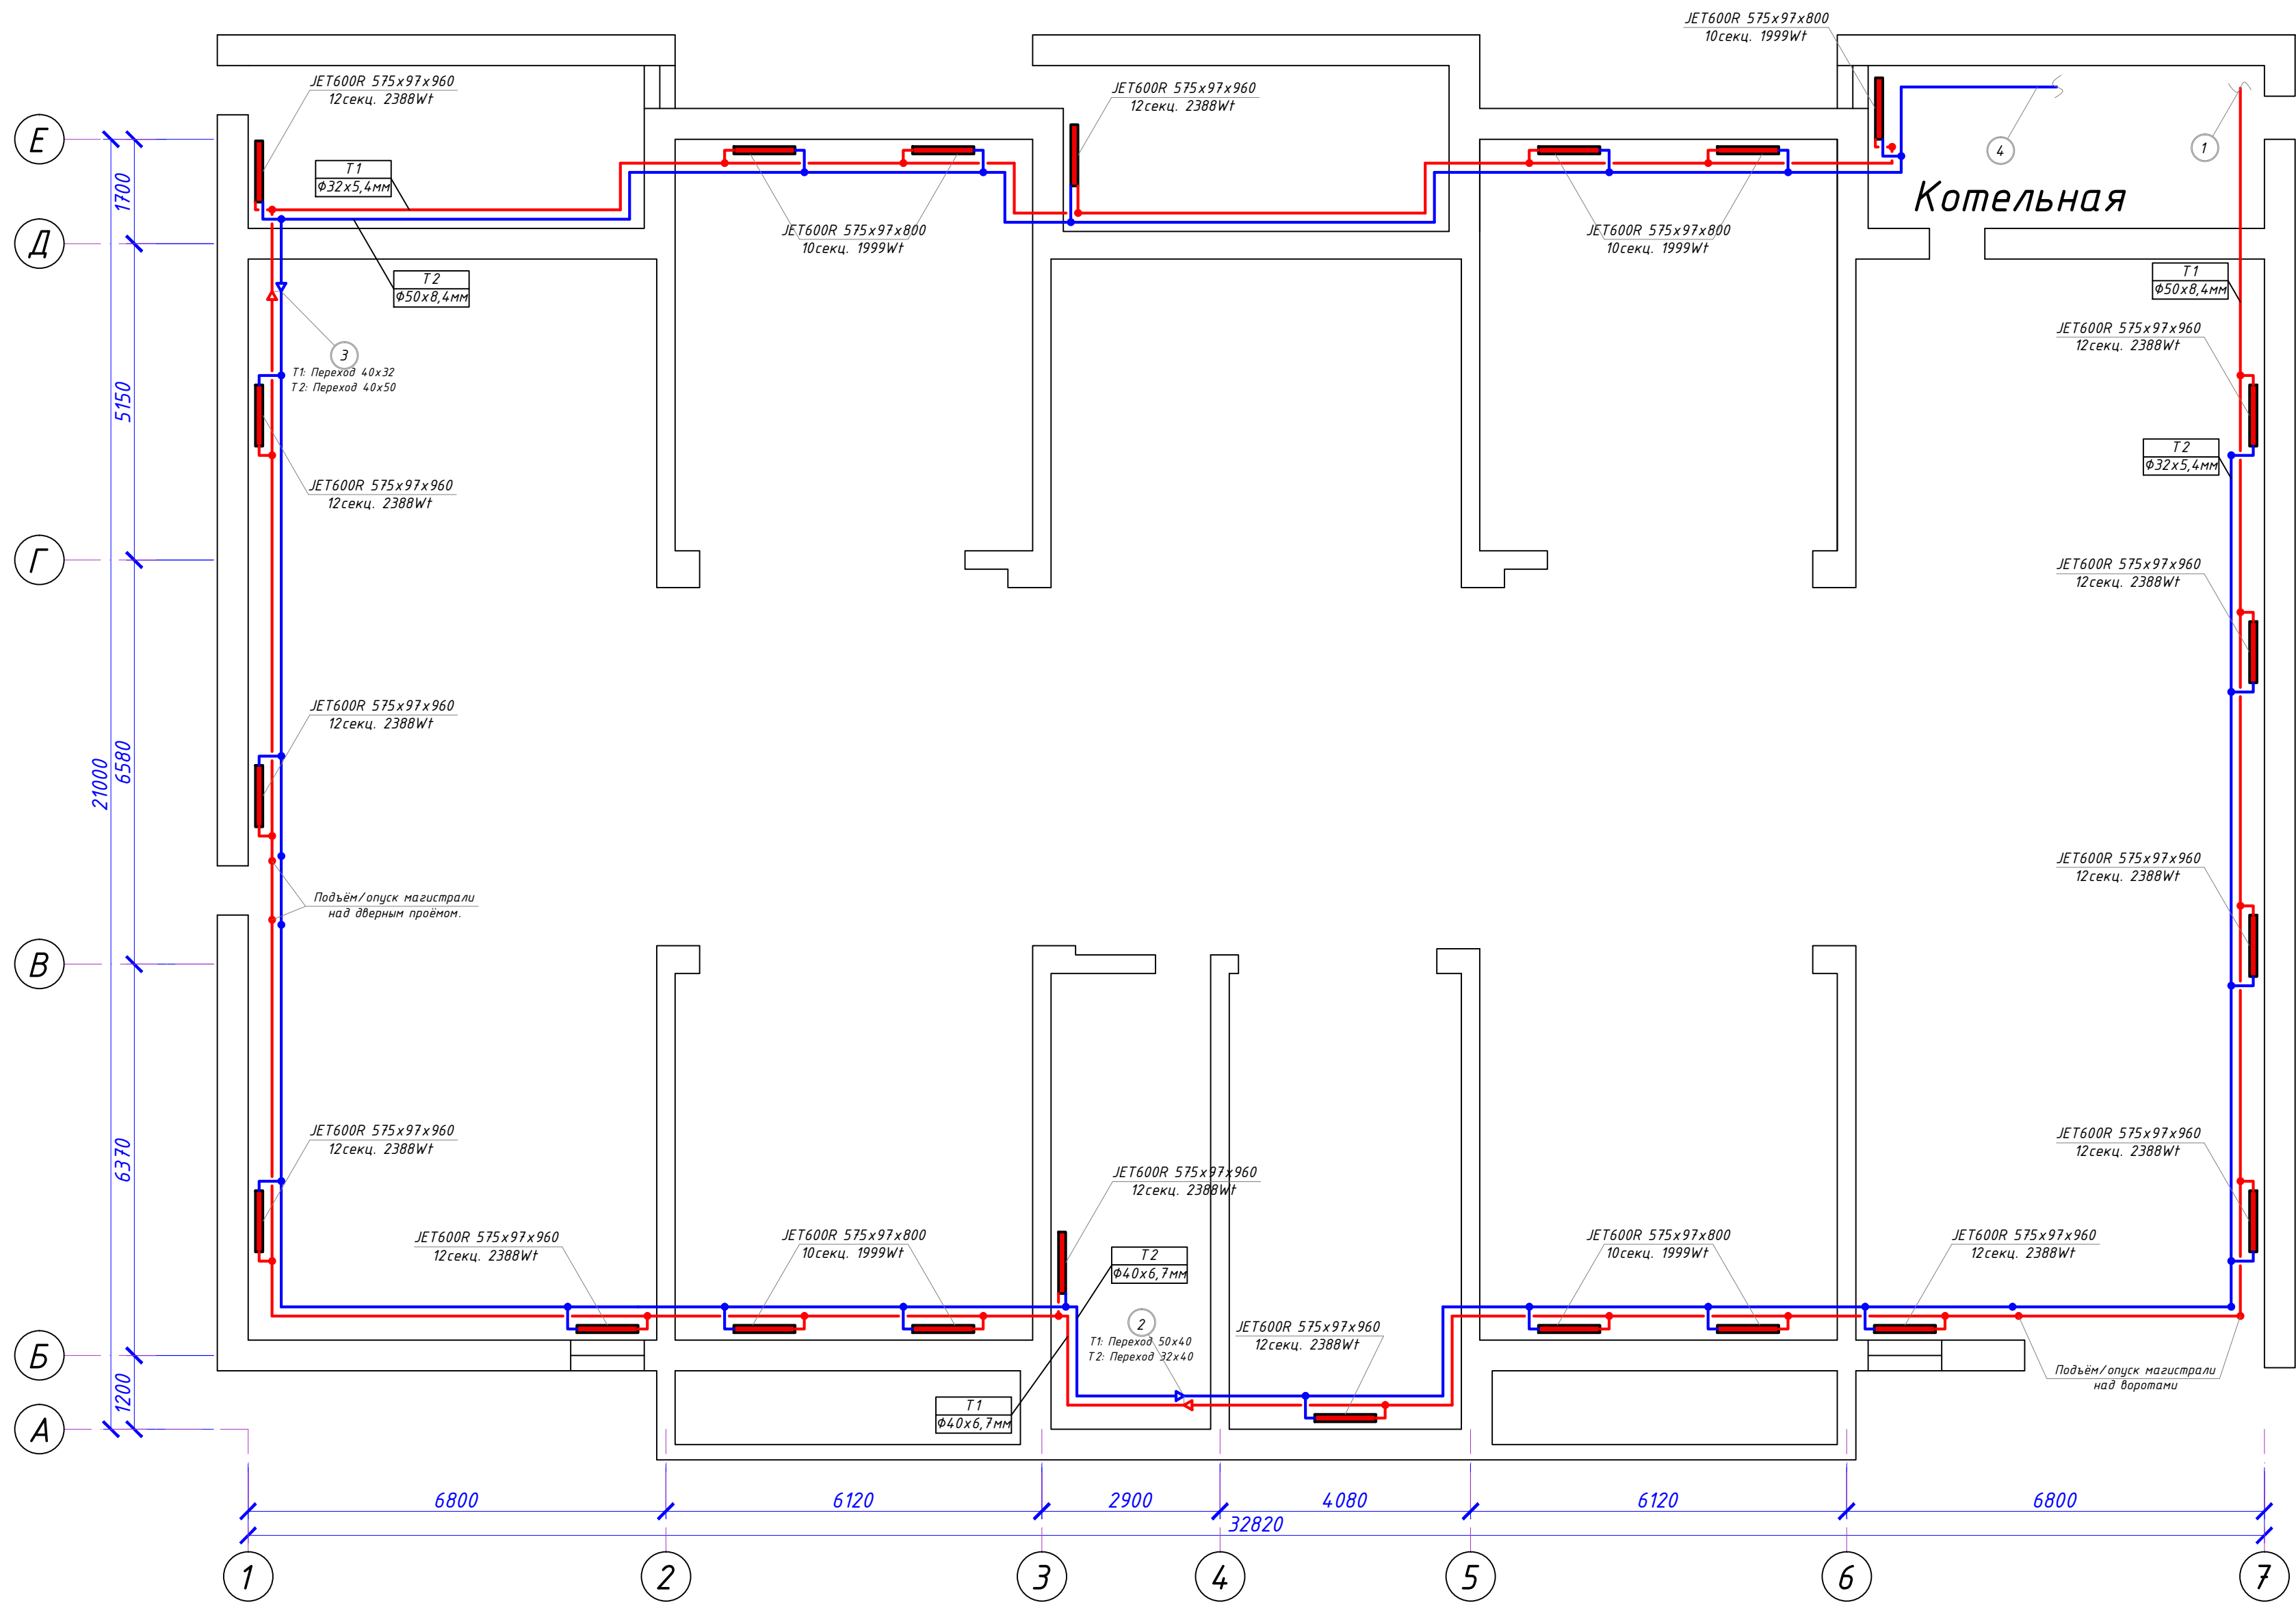

1. Работать с чертежами по перечню.
2. Трубопроводы от стен отнесены условно.

07/2009-0В						
г. Липецк, ул. Шевченко, д.20.						
Изм.	Кол.уч.	Лист	№ док.	Подпись	Дата	
Н.контр.	Рожнов					Монтаж инженерных систем жилого многоквартирного дома.
Разраб.	Лавров					Стадия
Пров.	Рожнов					Лист
						Листов
						000
						"Теплострой-Липецк"