


Оксометрическая схема системы отопления в подвале.

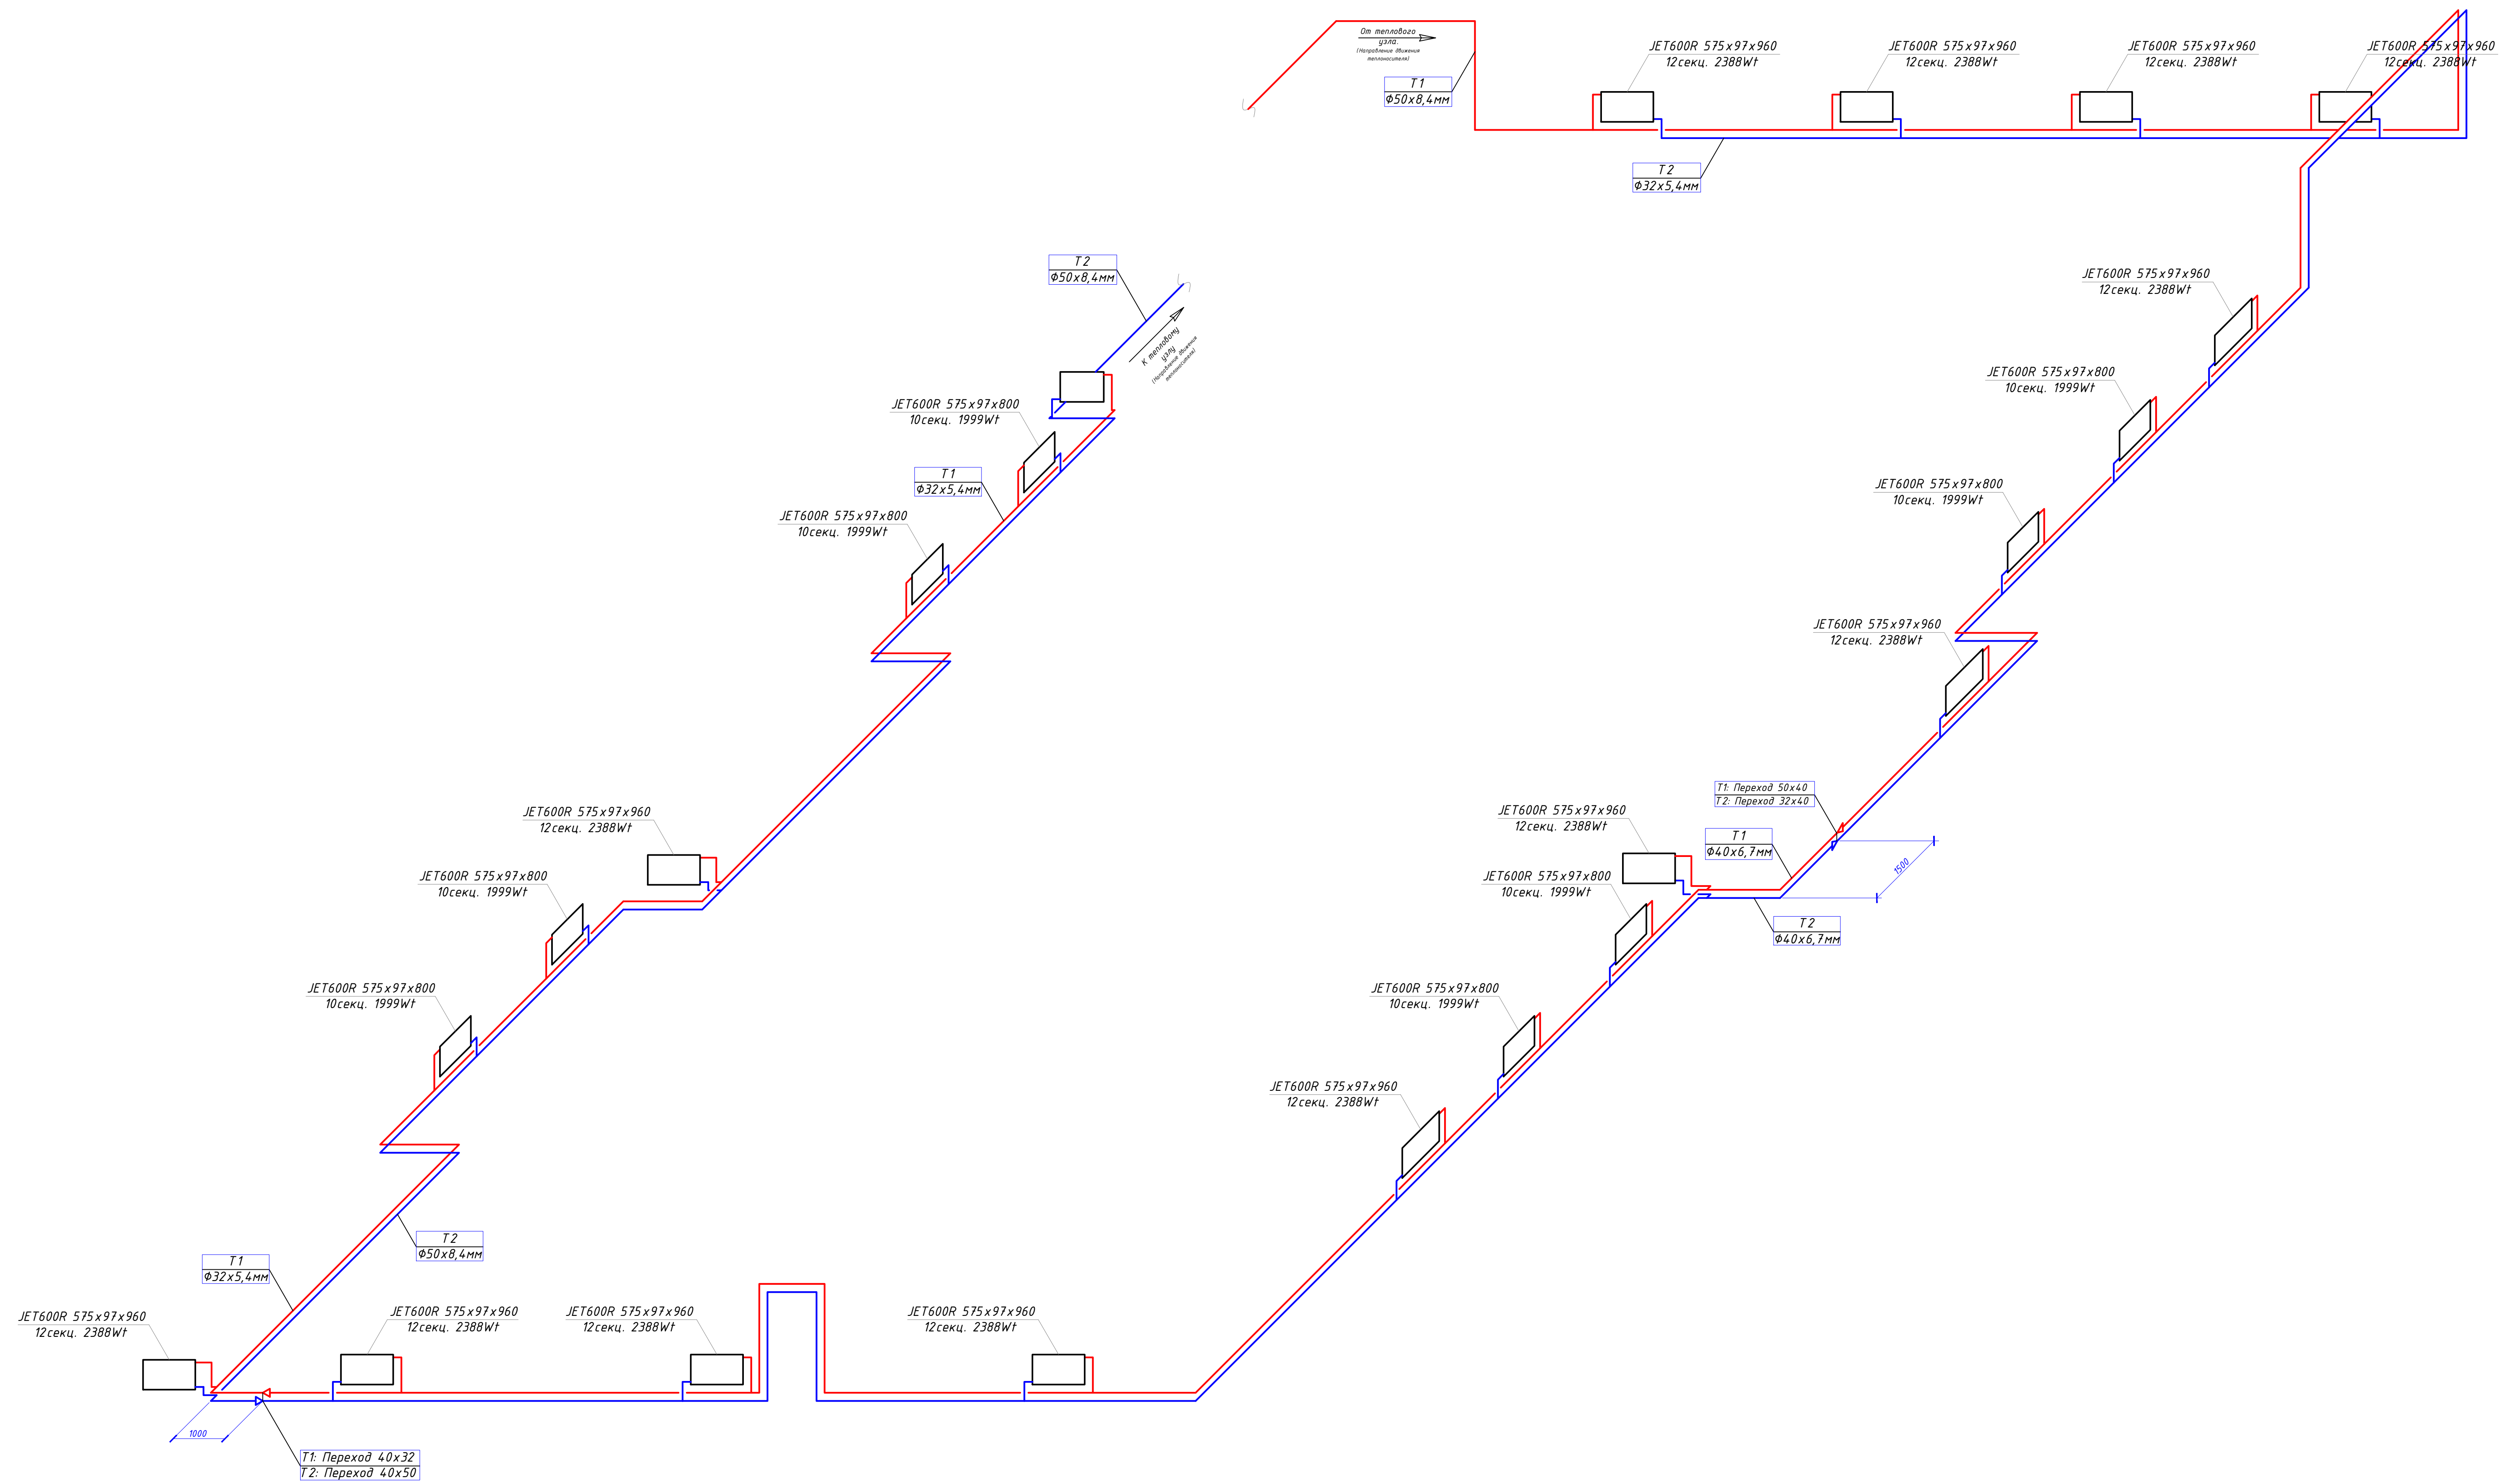

1. Работать с чертежами по перечню.

								07/2009-0B		
								г. Липецк, ул. Шевченко, д.20.		
Изм	Кол-во	Лист	№ док	Подпись	Дата					
Н контр.		Рожнов				Монтаж инженерных систем жилого многоквартирного дома.	Стадия	Лист	Листов	
Разраб.		Павлов					РП	4	4	
Проб.		Рожнов								
						Конструктивные решения системы отопления в подвале.	000			
							"Теплострой-Липецк"			