


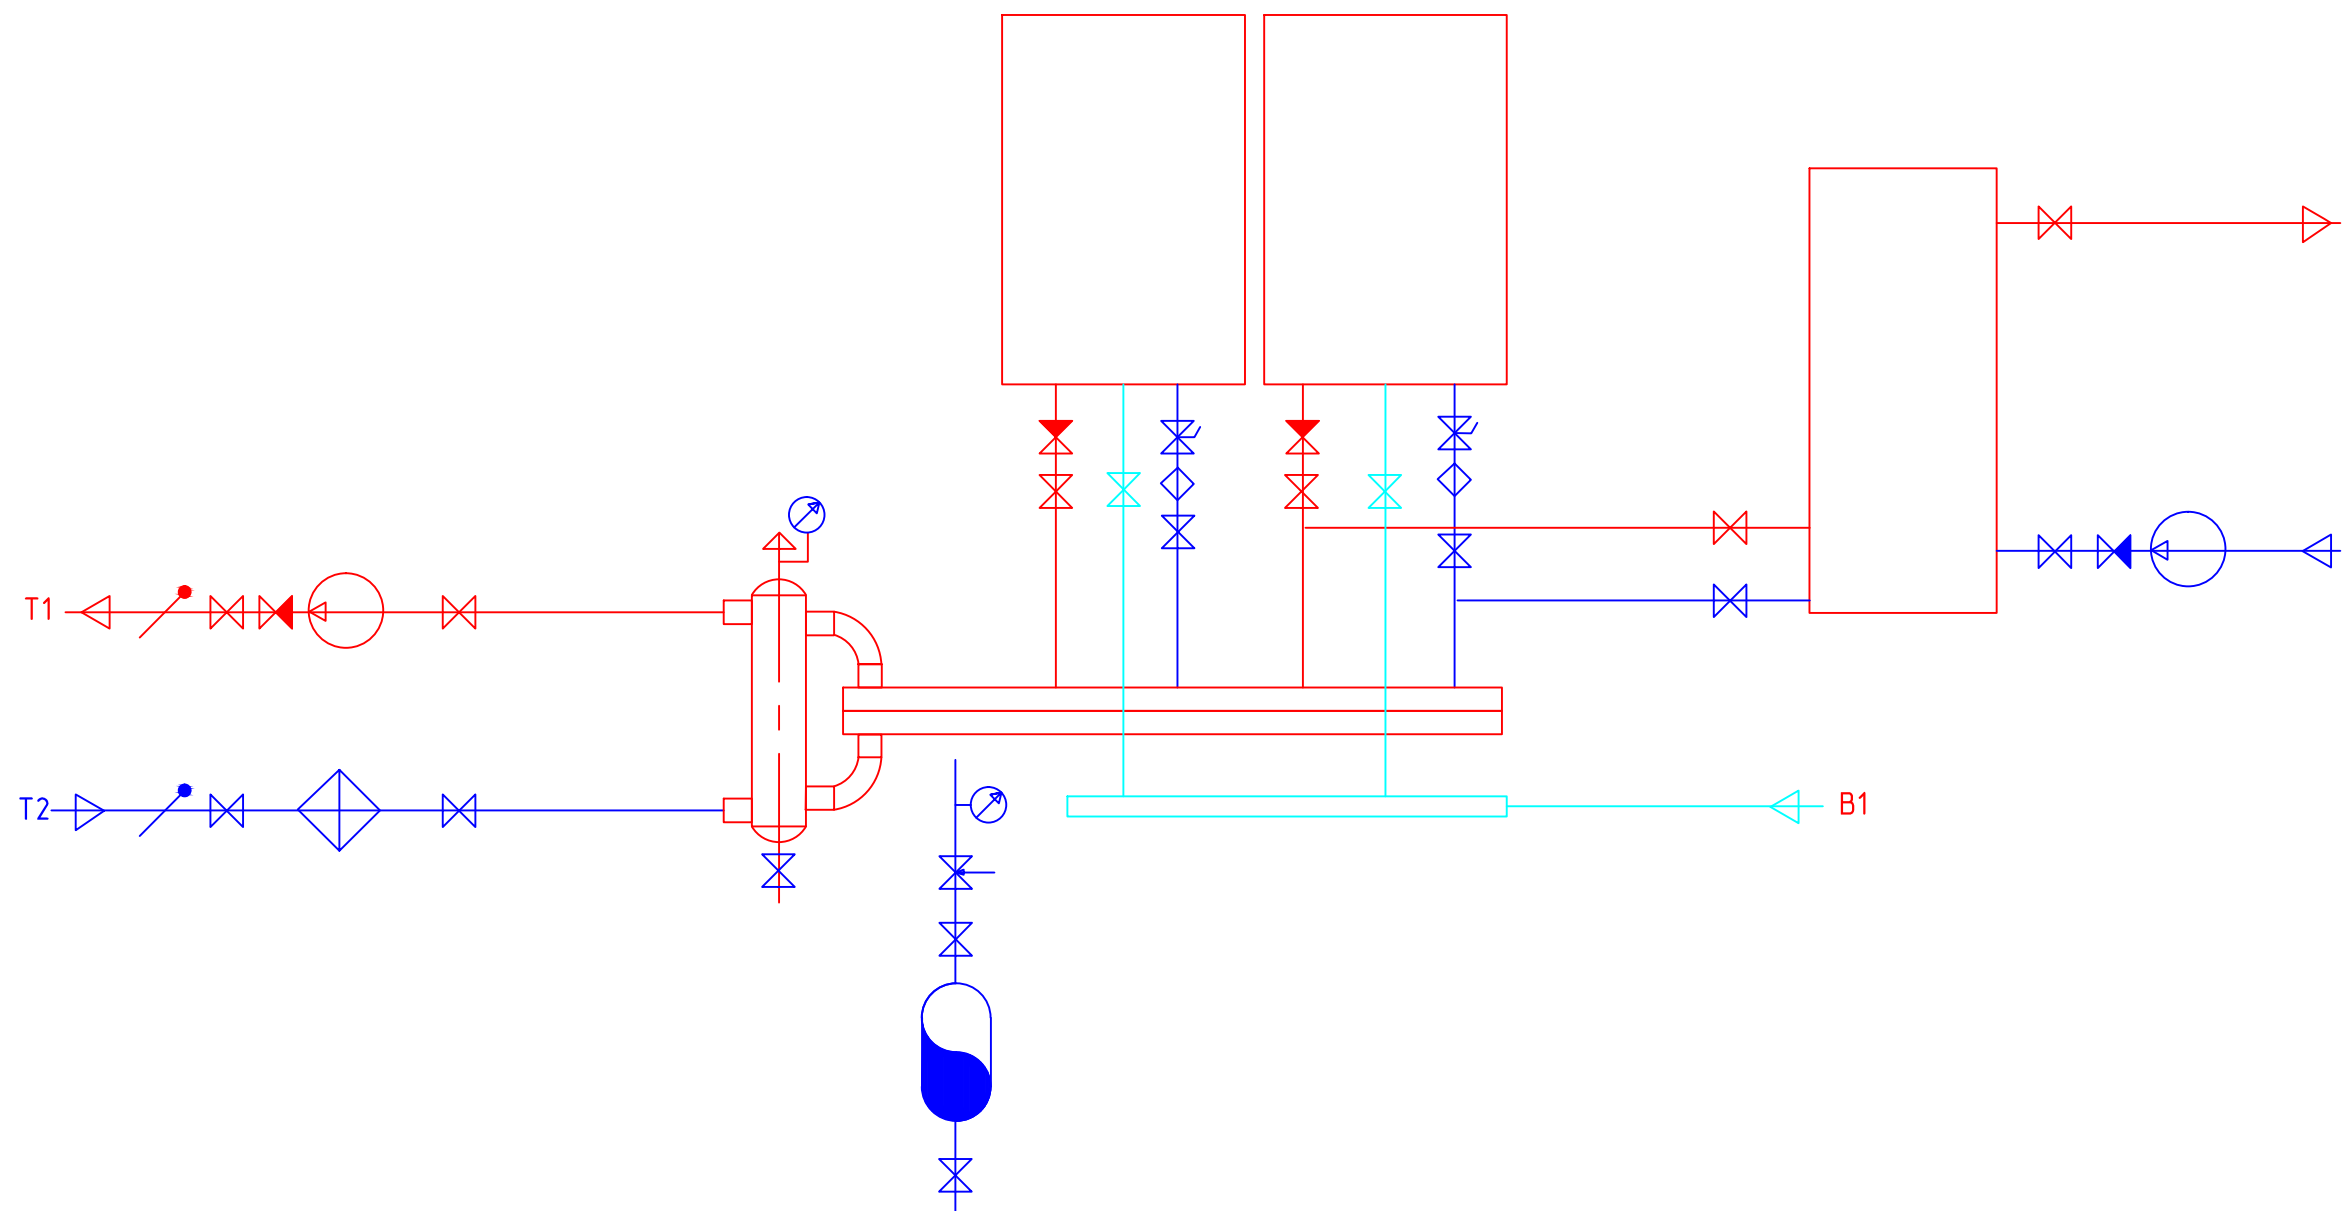

Инв. ? подл.	Погр. и дата	Взам. инв. ?

Изм.	Кол.уч.	Лист?	год	Подп.	Дата			
Директор						Стадия	Лист	Листов
ГИП								
Разраб.								
Проверил						Принципиальная схема ИТП		