Узел ввода

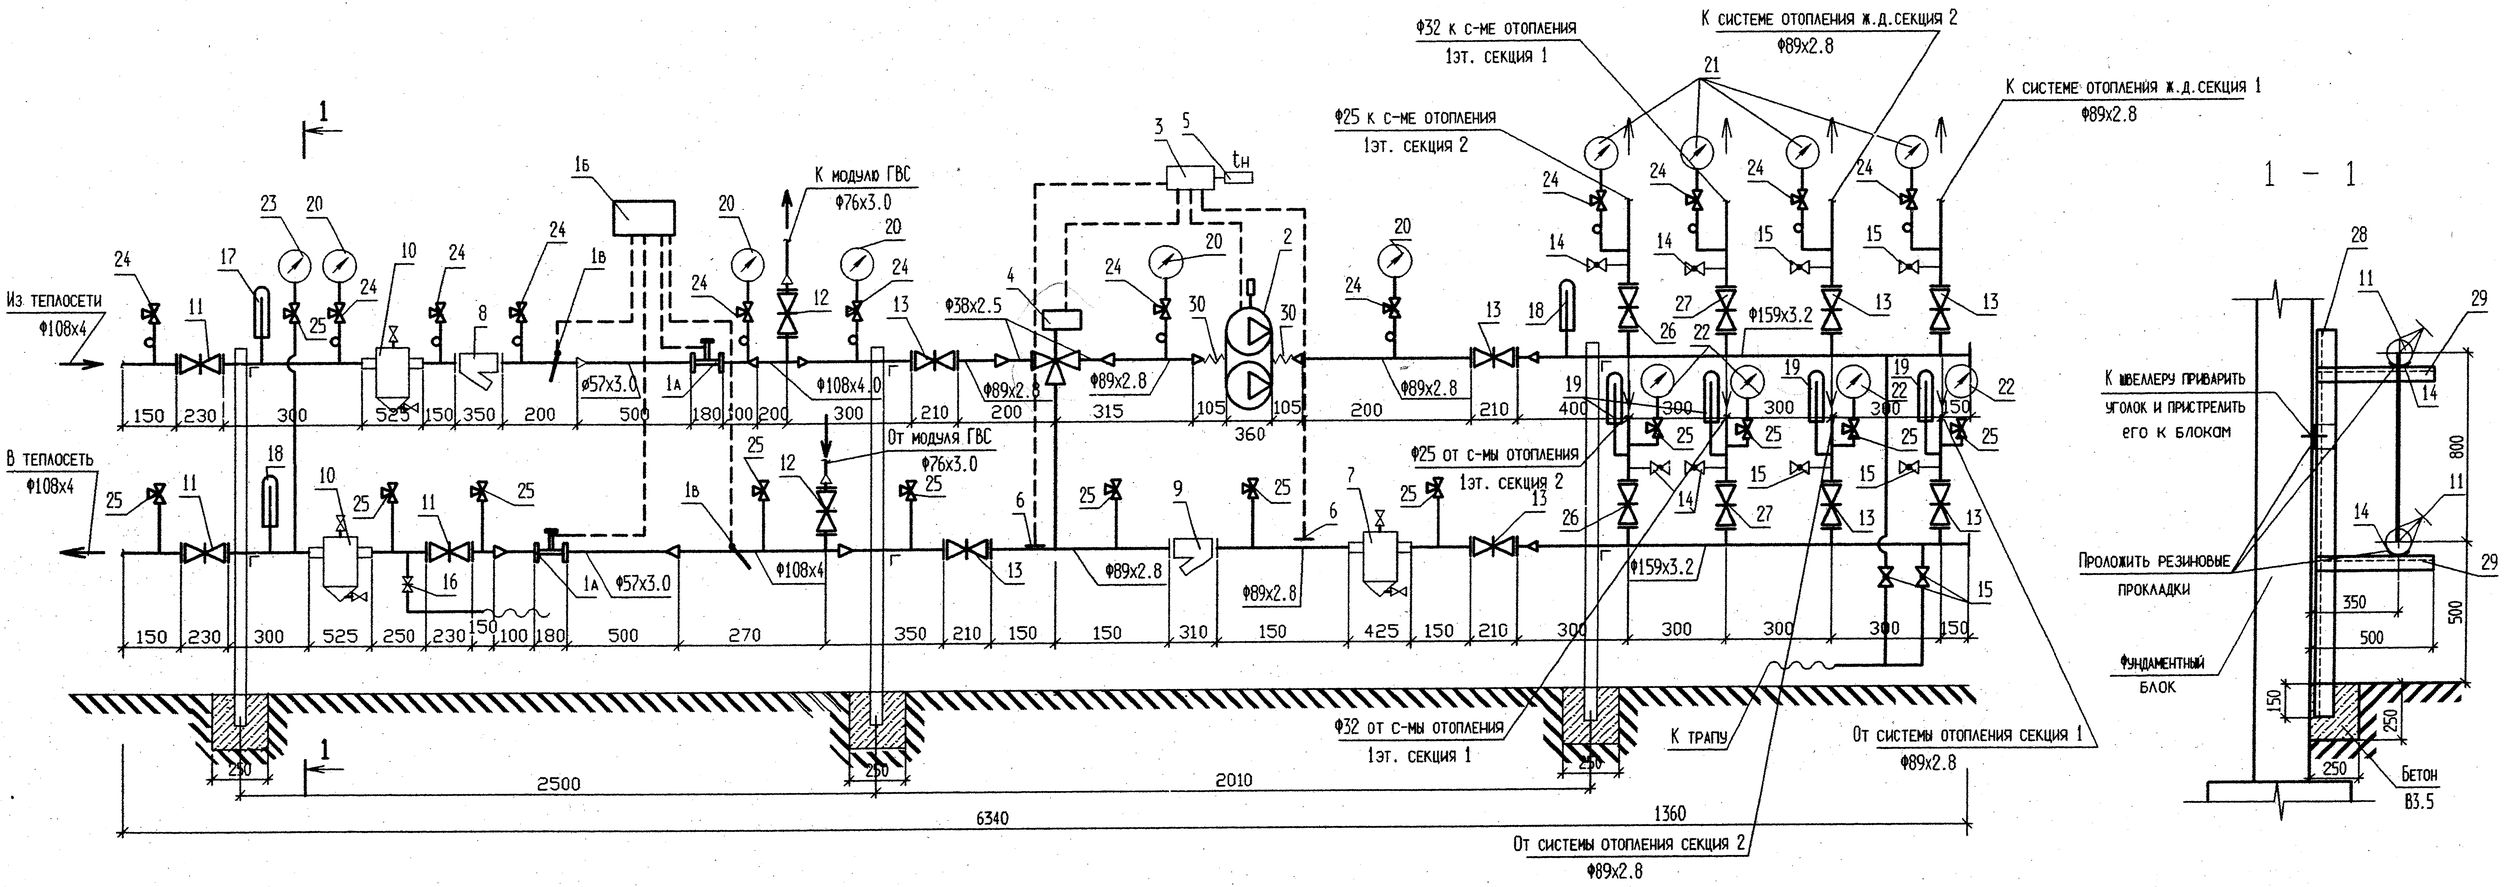
Из теплосети
Ф108х4
В теплосеть
Ф108х4
К модулю ГВС
Ф76х3.0
От модуля ГВС
Ф76х3.0
Ф38х2.5
Ф57х3.0
Ф108х4.0
Ф89х2.8
Ф108х4
Ф159х3.2
Ф32 к с-ме отопления
1эт. секция 1
Ф25 к с-ме отопления
1эт. секция 2
К системе отопления ж.д.секция 2
Ф89х2.8
К системе отопления ж.д.секция 1
Ф89х2.8
Ф25 от с-мы отопления
1эт. секция 2
Ф32 от с-мы отопления
1эт. секция 1
К трапу
От системы отопления секция 1
Ф89х2.8
От системы отопления секция 2
Ф89х2.8
tн
2500
2010
6340
1360
1 – 1
К швеллеру приварить
уголок и пристрелить
его к блокам
Проложить резиновые
прокладки
Фундаментный
блок
Бетон
В3.5