

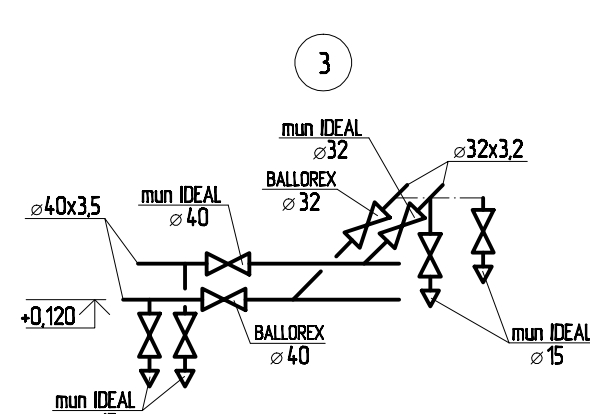
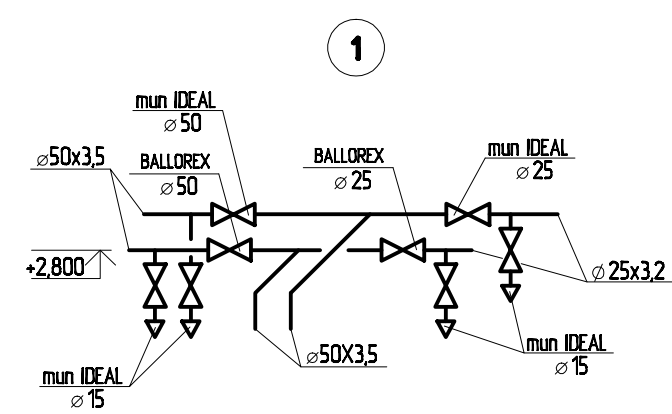


Схема системы отопления № 1

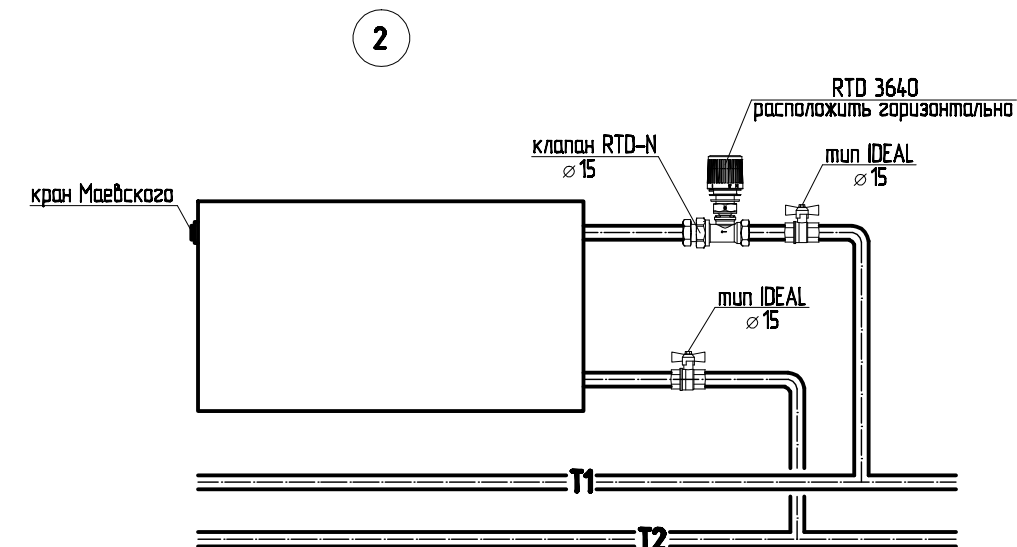

Узел обвязки отопительных приборов.

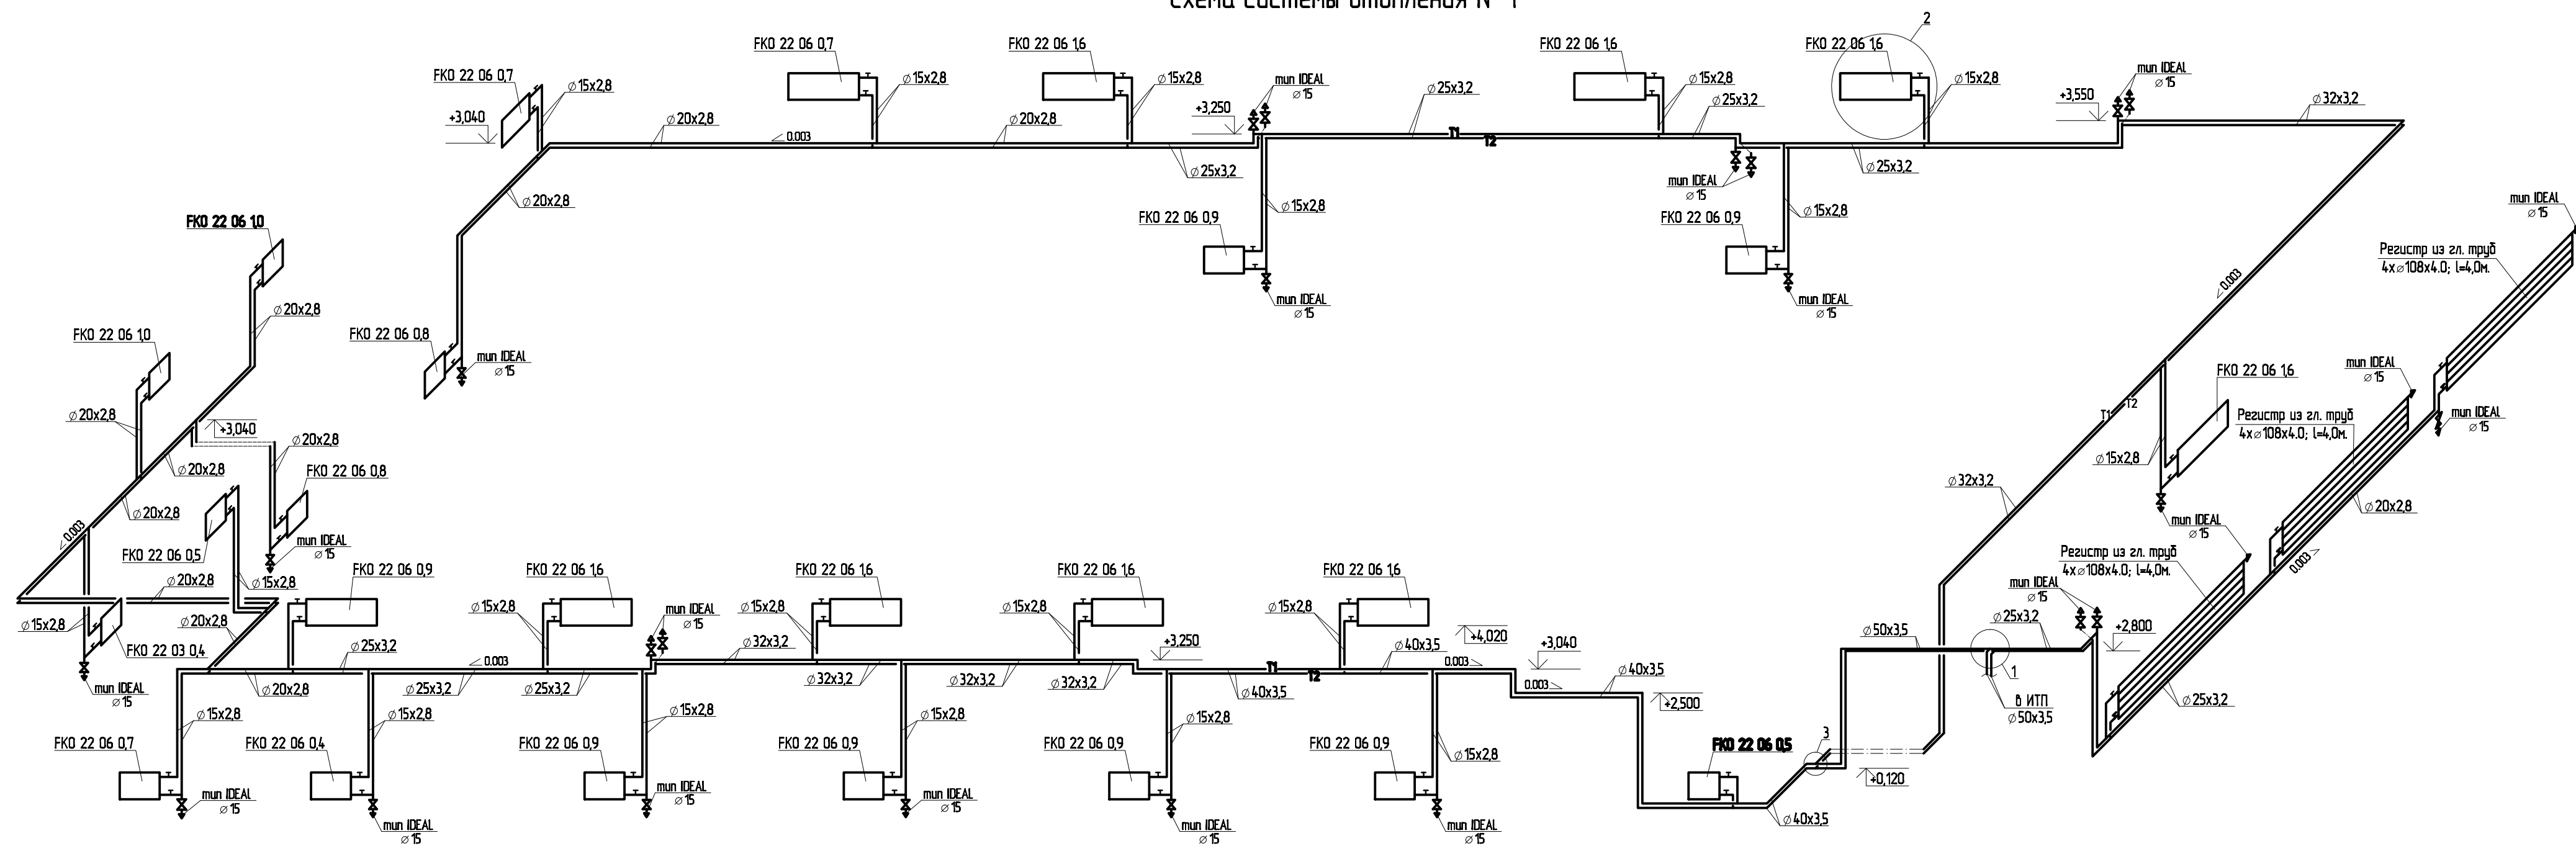