


# Тепловая схема

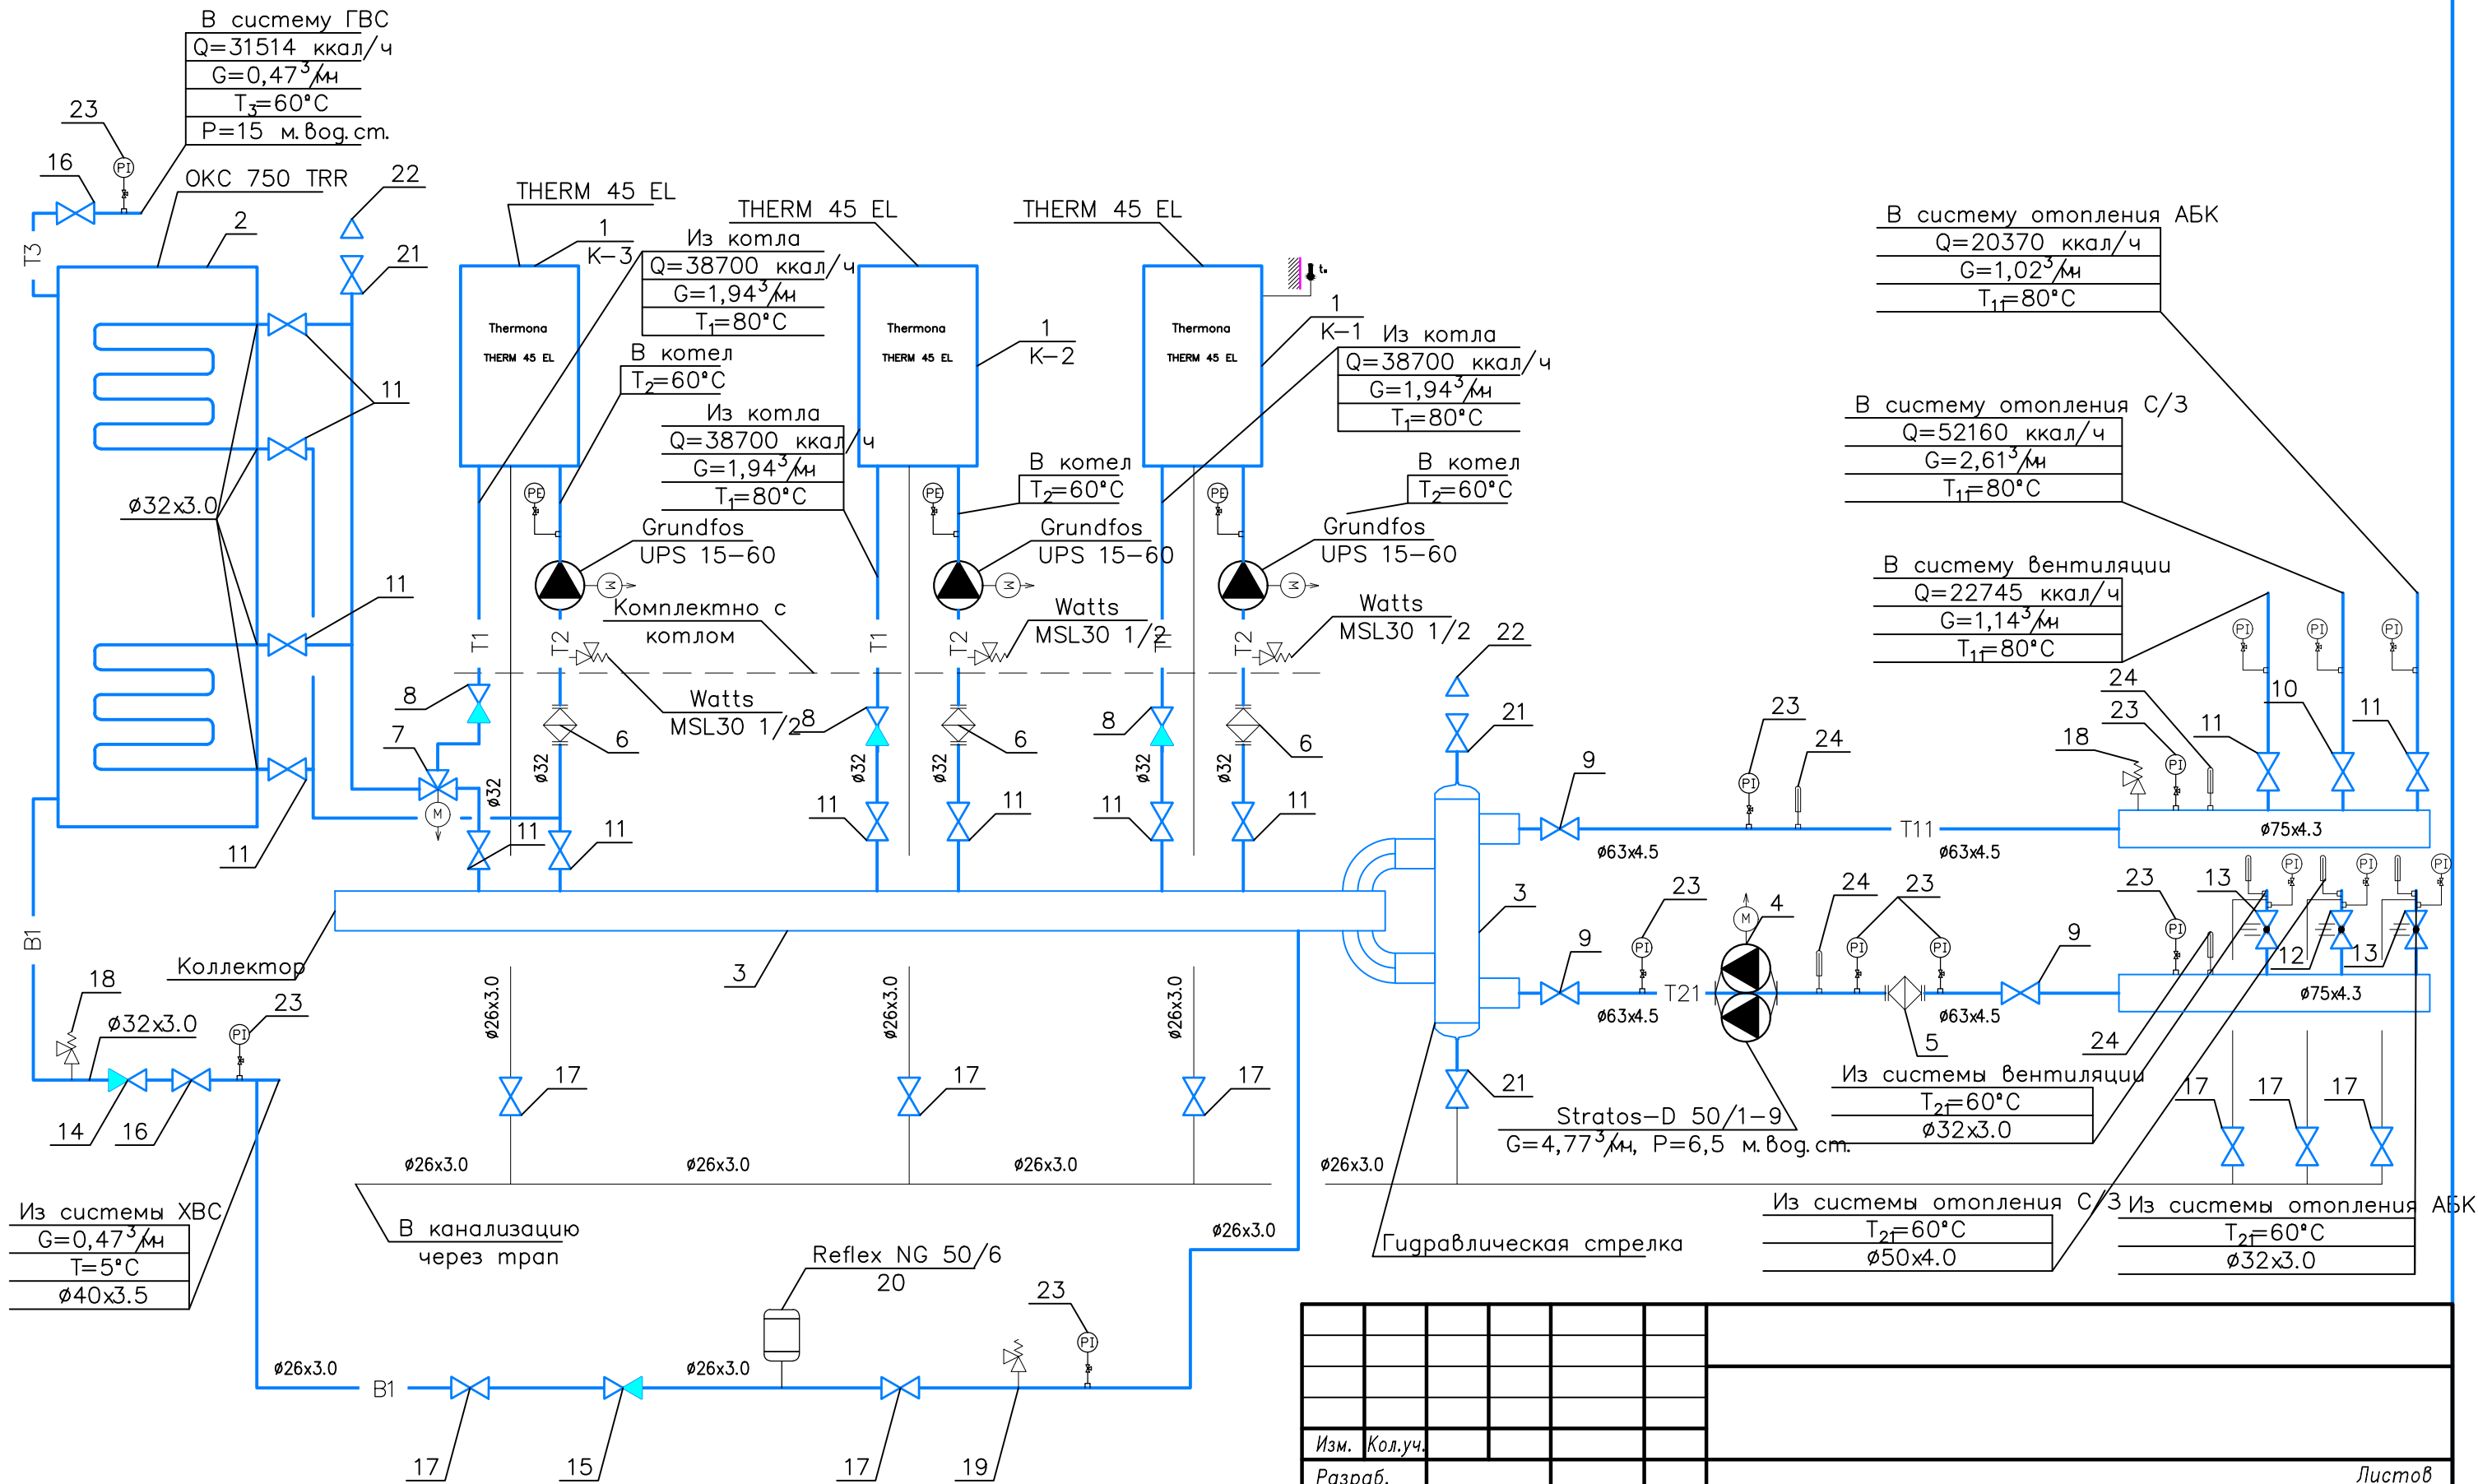

|          |         |  |  |  |  |                                                    |
|----------|---------|--|--|--|--|----------------------------------------------------|
|          |         |  |  |  |  |                                                    |
|          |         |  |  |  |  |                                                    |
|          |         |  |  |  |  |                                                    |
|          |         |  |  |  |  |                                                    |
| Изм.     | Кол.уч. |  |  |  |  |                                                    |
| Разраб.  |         |  |  |  |  |                                                    |
| Проверил |         |  |  |  |  |                                                    |
|          |         |  |  |  |  | <div style="text-align: right;">Листов _____</div> |
|          |         |  |  |  |  |                                                    |
| Н.контр. |         |  |  |  |  |                                                    |
| Утвердил |         |  |  |  |  |                                                    |