


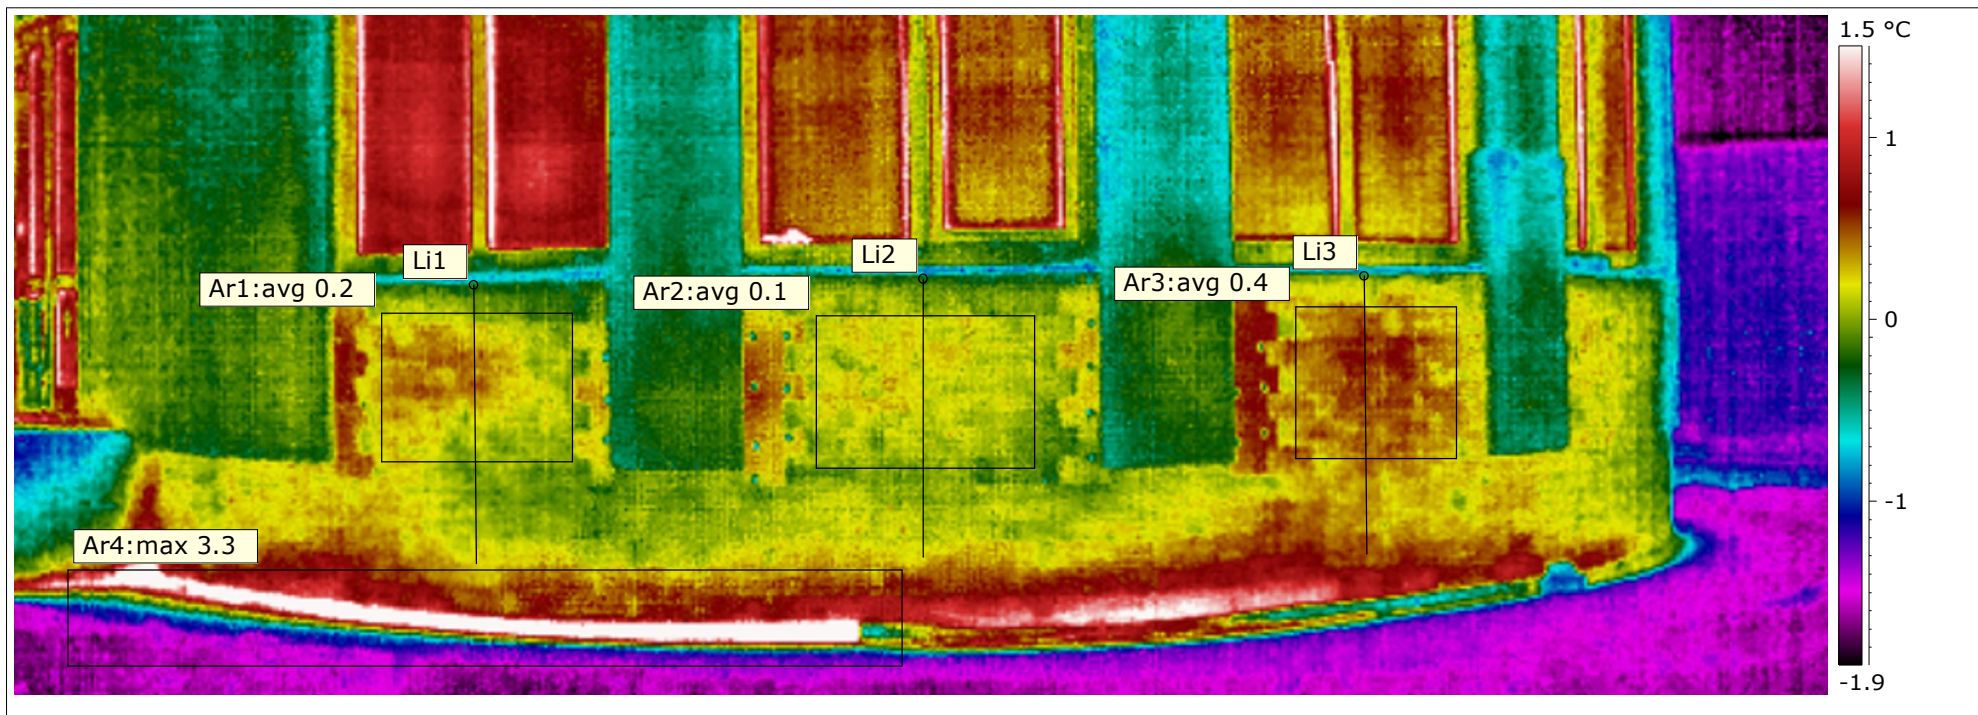



Ar1.Average Temperature 0.2 °C

Ar2.Average Temperature 0.1 °C

Ar3.Average Temperature 0.4 °C

Теплоизолирующий материал нанесен на внутреннюю поверхность стены под левым и центральным окном. Толщина слоя под левым окном меньше.

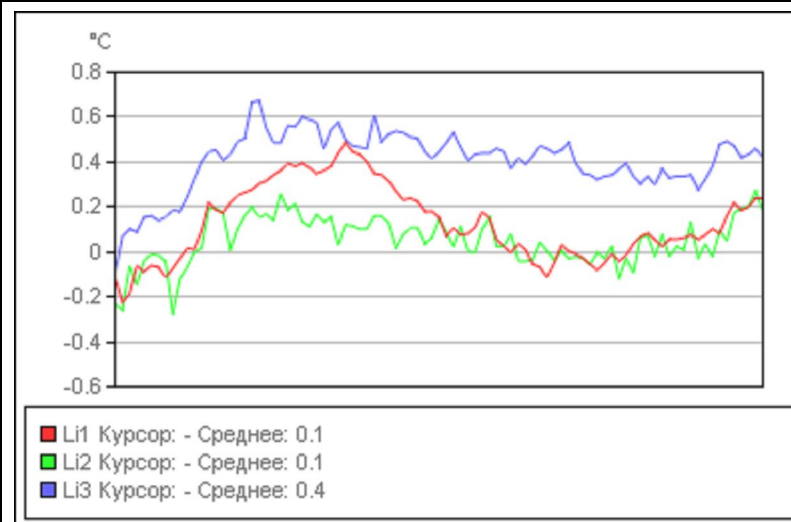

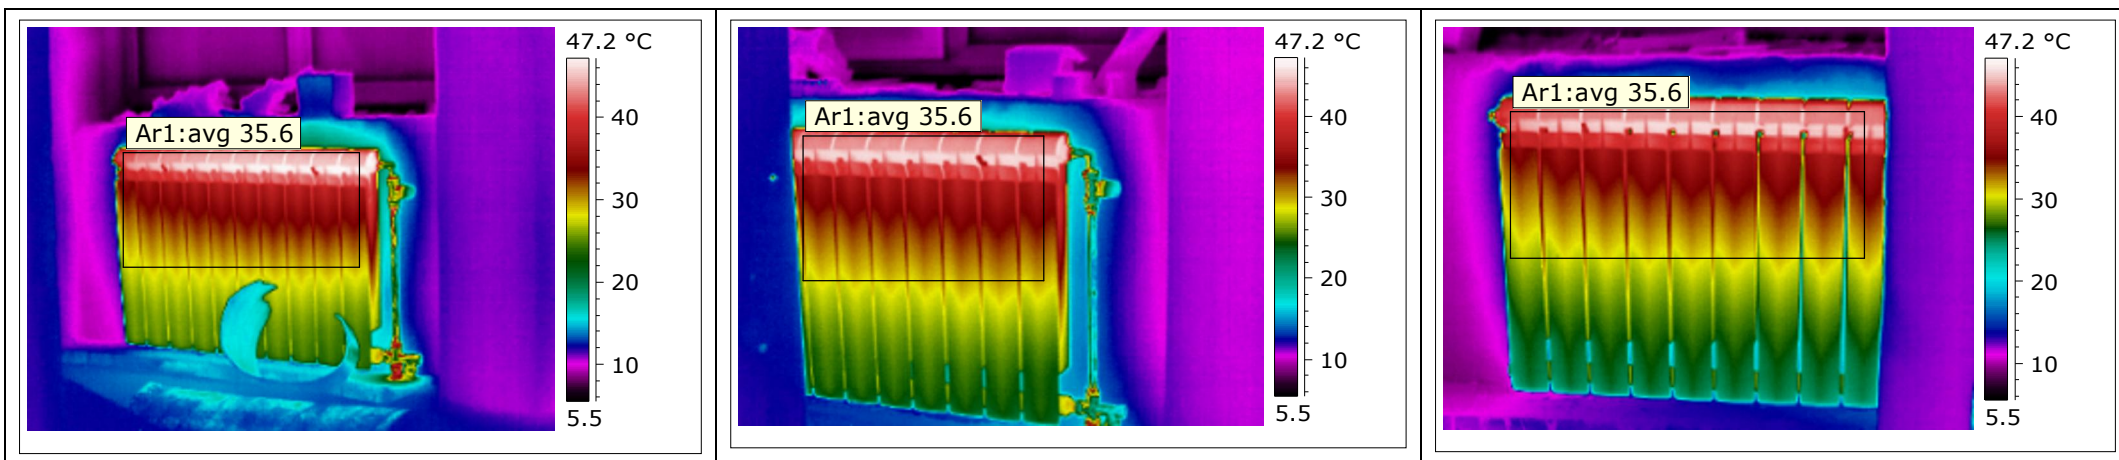

Радиаторы в помещении бассейна под соот. окнами (слева направо).

Объект для сравнения.

Ar1.Average Temperature 4.3 °C
Ar2.Average Temperature 6.0 °C
Кирпичный дом. Толщина кирпичной кладки 38 см (1,5 кирпича). Стена второго этажа утеплена с внутренней стороны минераловатным утеплителем. Толщина слоя утеплителя – 5 см. Температура воздуха в помещении 2-го этажа +24°C, в помещении 1-го этажа +18°C. Температура внешнего воздуха +3°C.

