


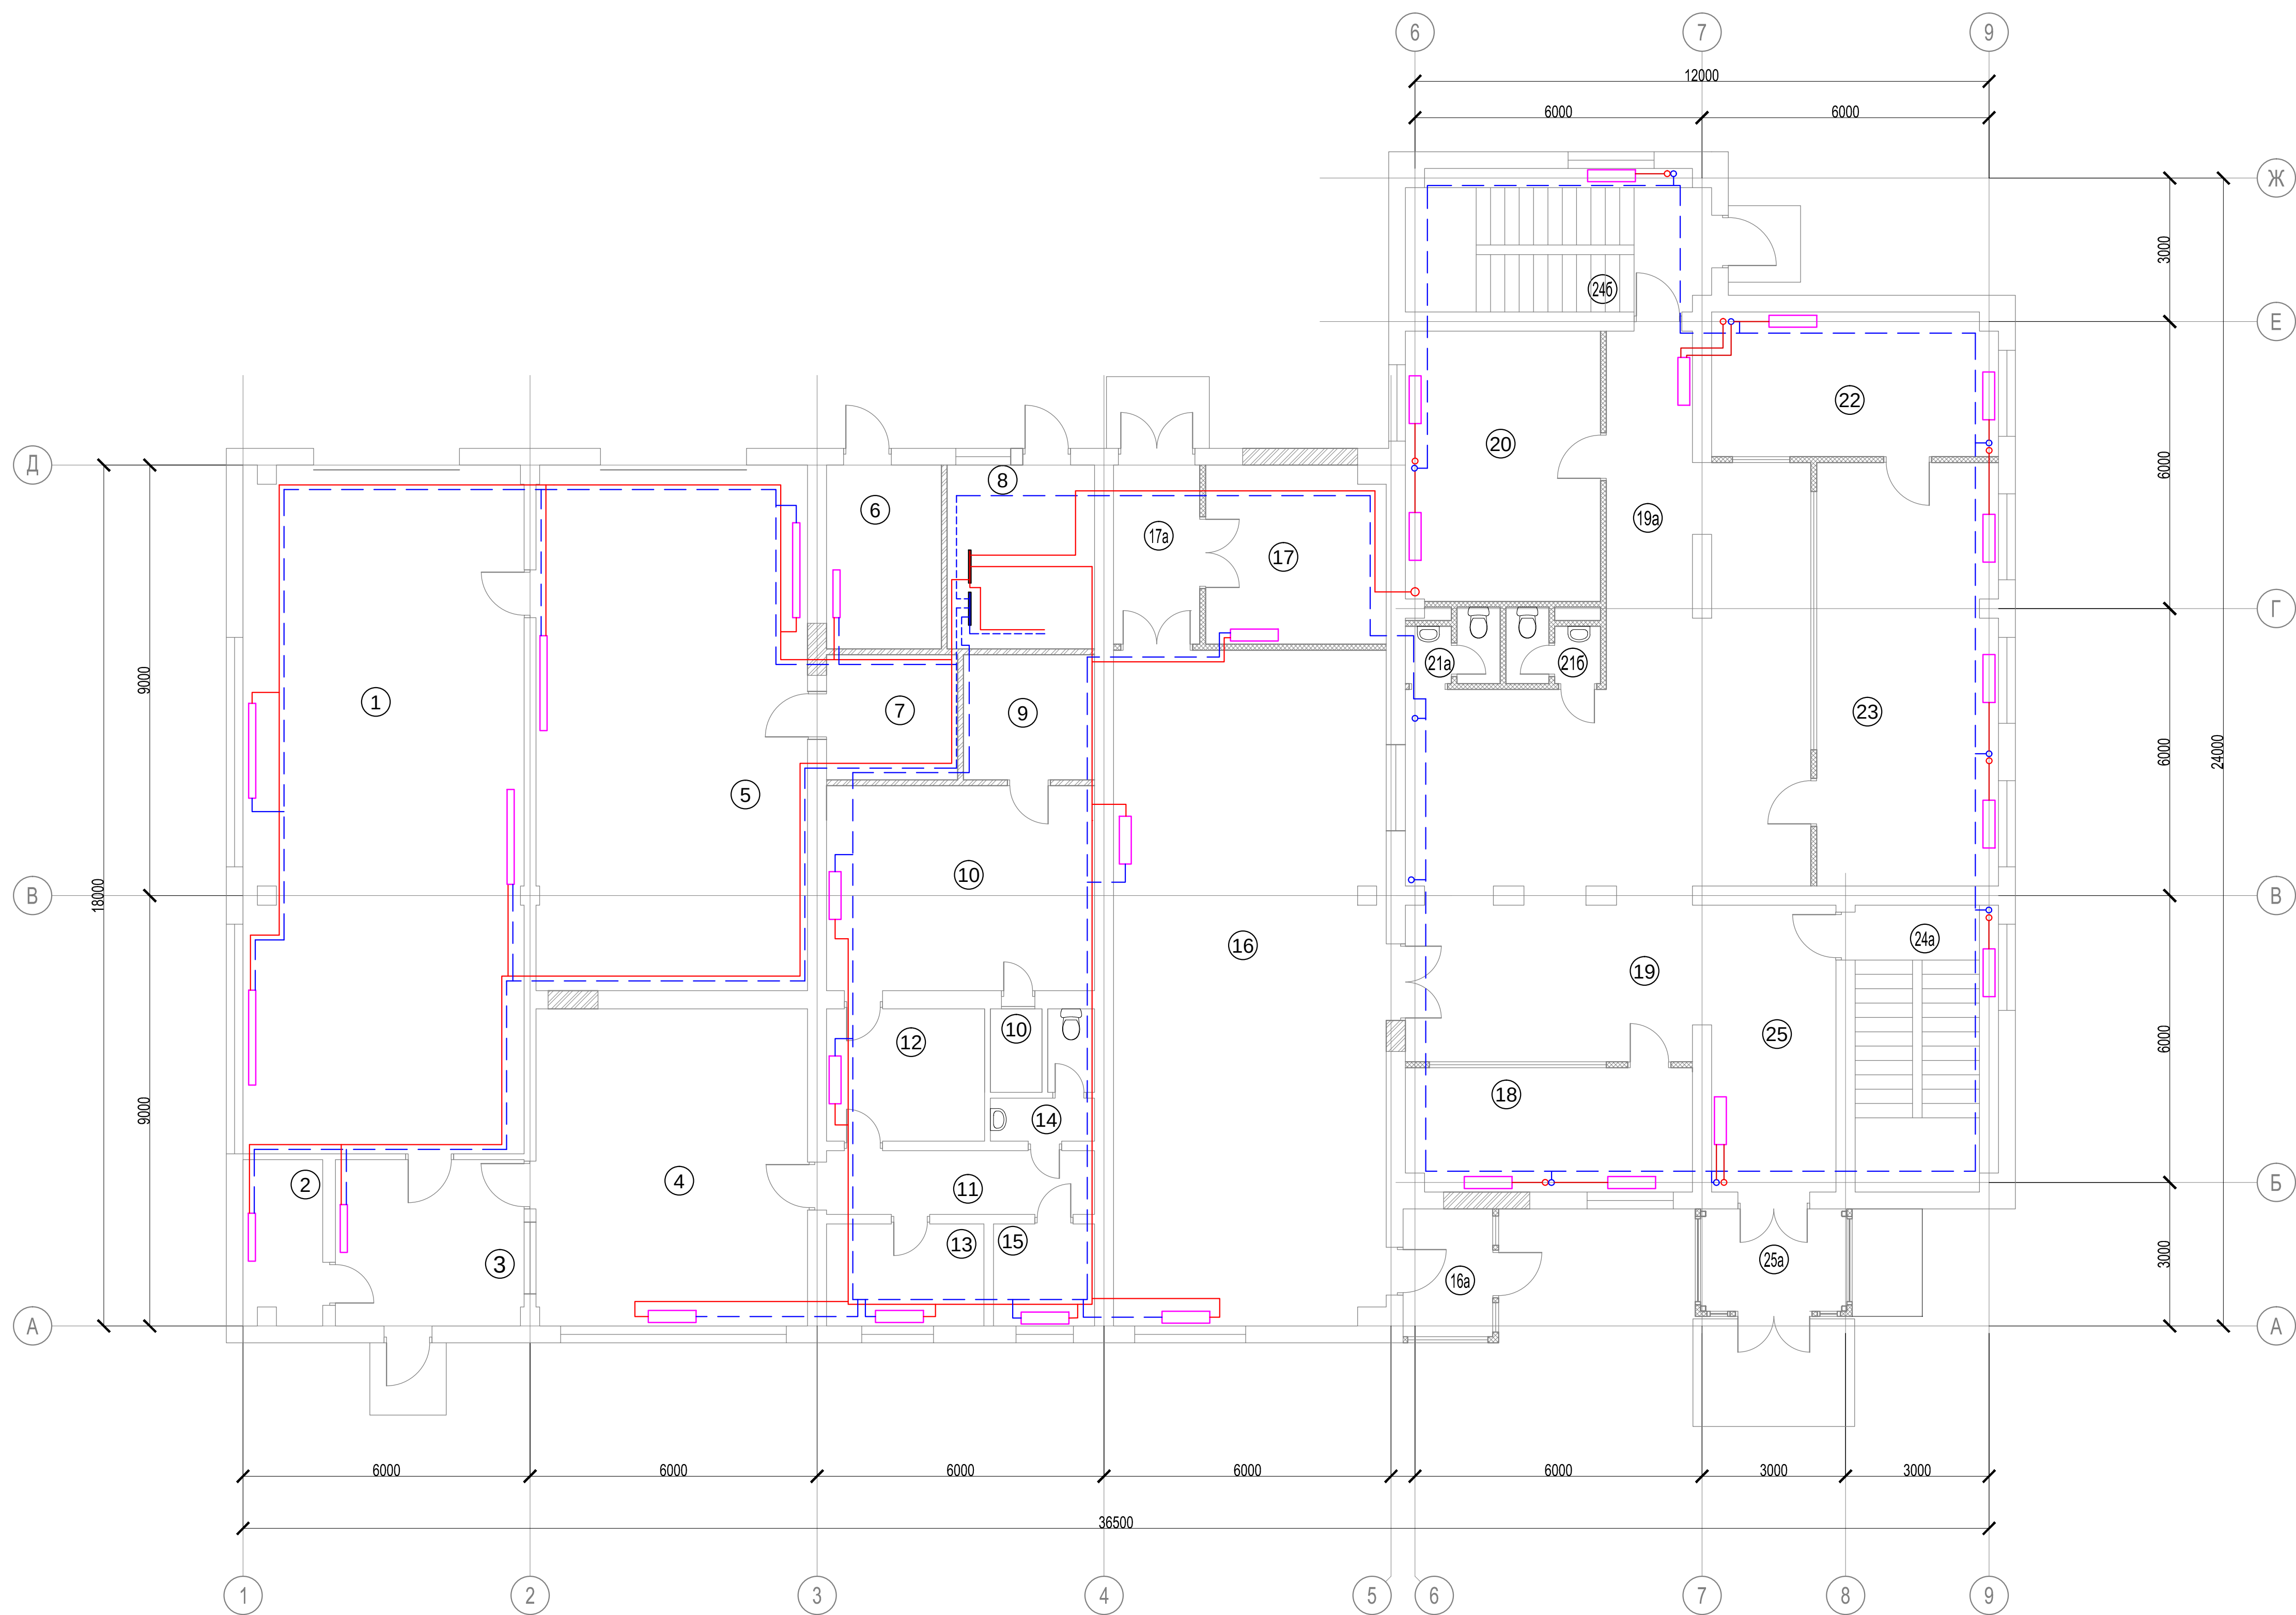

Экспликация помещений

Номер помеще-ния	Наименование	Площадь, м²	Кат. поме-ще-ния
1	Гараж	84,7	
2	Кладовая	5,8	
3	Вестибиль	13,7	
4	Холл	37,6	
5	Ремонтный бокс	62,4	
6	Электрощитовая	9,2	
7	Кладовая	7,2	
8	Котельная	11,8	
9	Кладовая	7,2	
10	Раздевалка	24,0	
10a	Душевая	1,9	
11	Коридор	7,5	
12	Коридор	9,1	
13	Кабинет	7,0	
14	Сан. узел	3,8	
15	Кухня	4,5	
16	Торговый зал	80,3	
16a	Тамбур	5,0	
17	Подсобное	14,2	
17a	Коридор	6,7	
18	Абонентский отдел	15,6	
19	Холл	67,3	
19a	Коридор	13,5	
20	Кабинет	23,0	
21a	Сан. узел	2,6	
21б	Сан. узел	2,6	
22	Кабинет	18,1	
23	Абонентский отдел	33,7	
24a	Лестничная клетка	18,0	
24б	Лестничная клетка	19,2	
25	Коридор	15,7	
25a	Тамбур	6,5	