
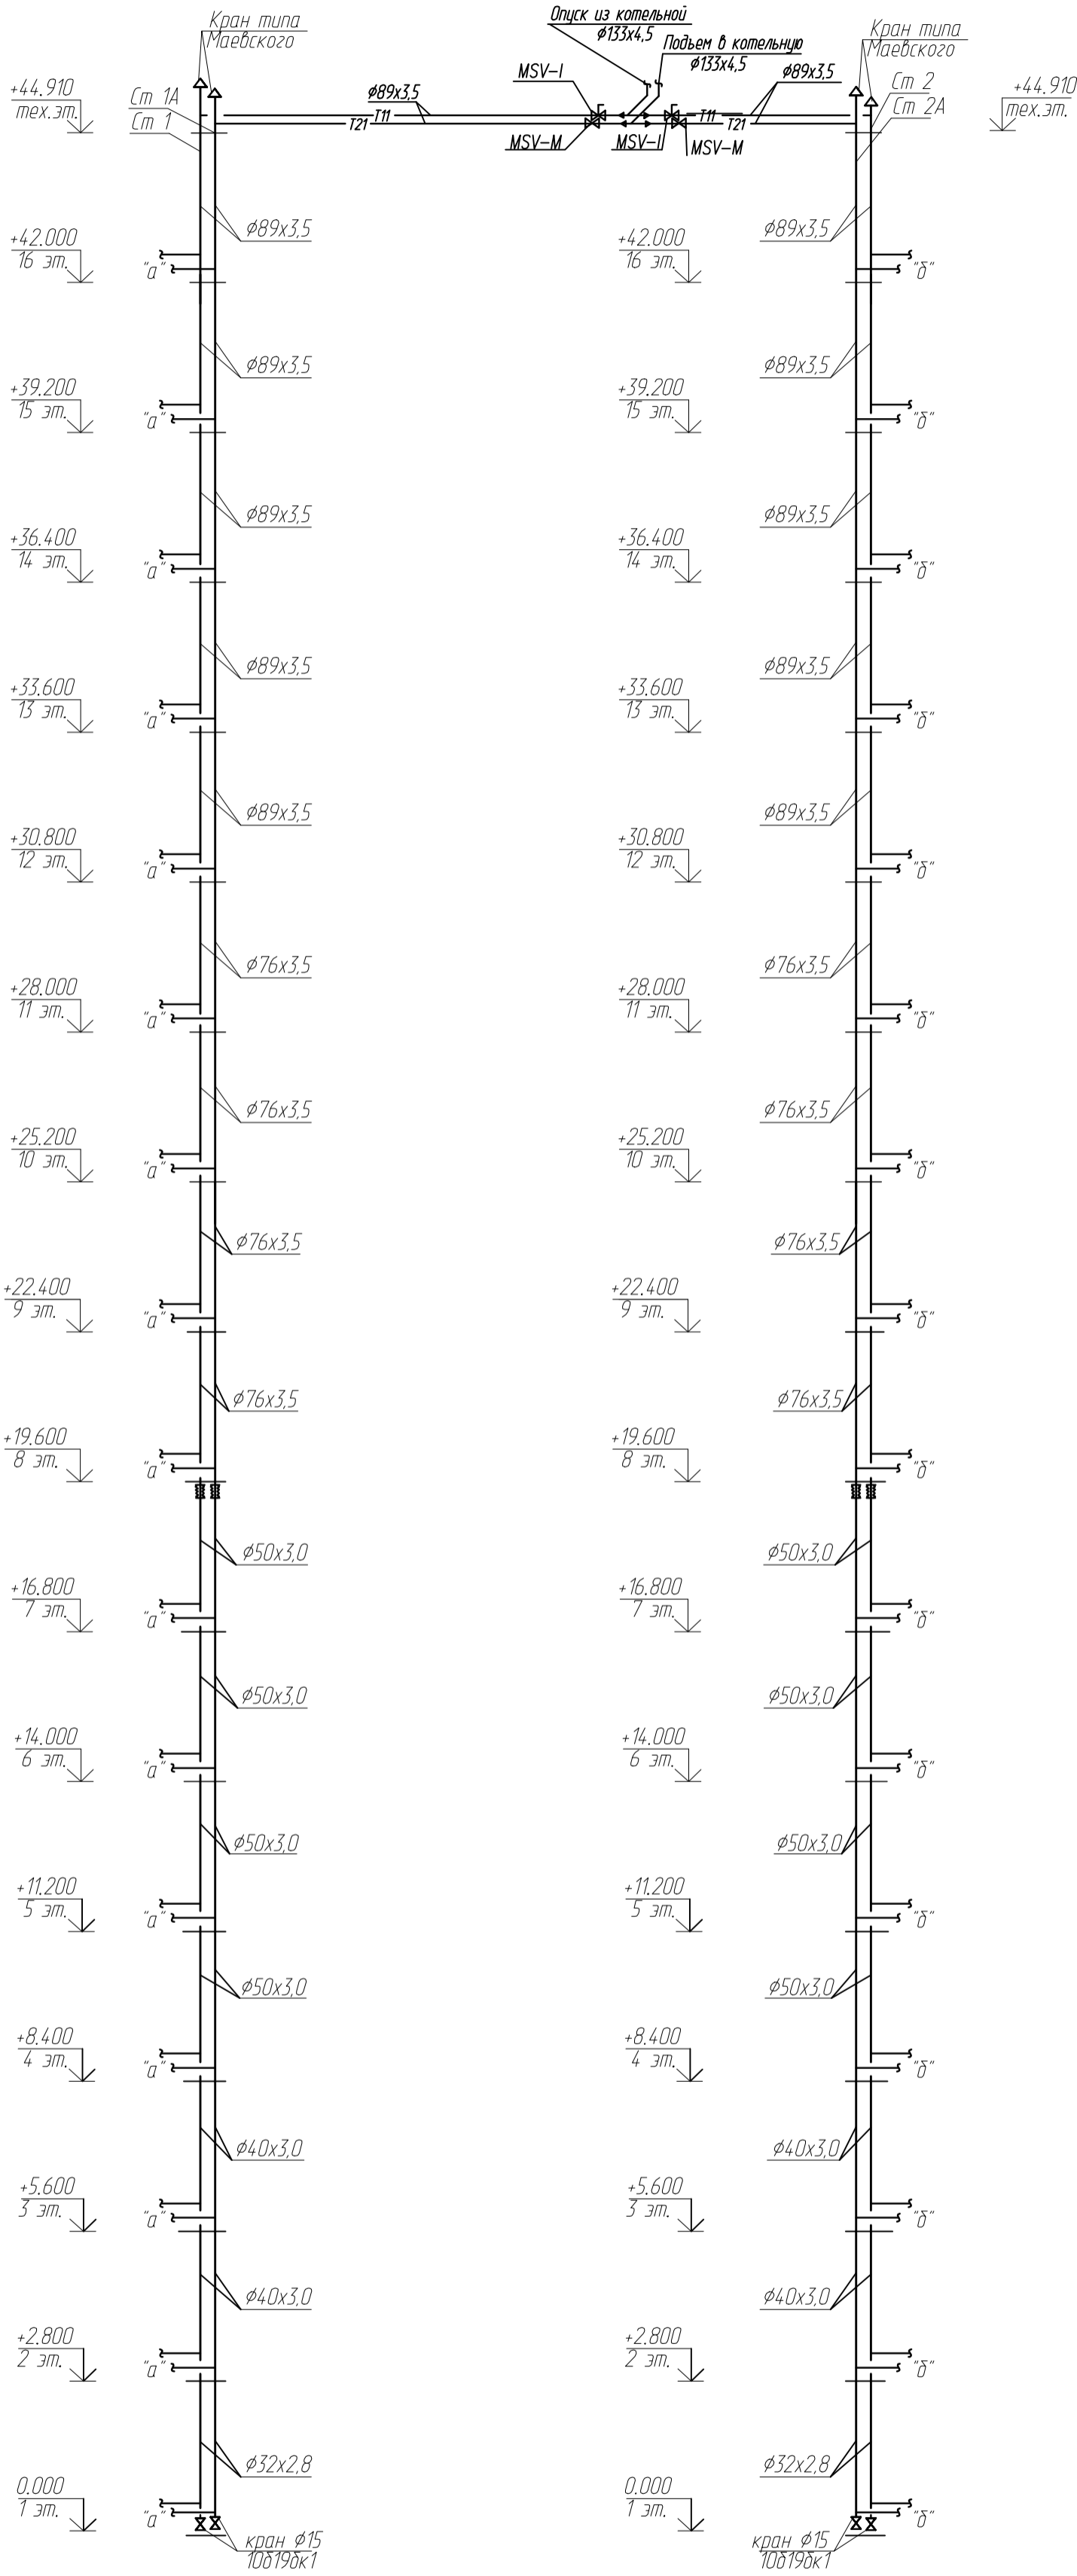


ИНВ. N ПОЛН.	ПОДПИСЬ И ДАТА	ВЗМ. ИНВ. N

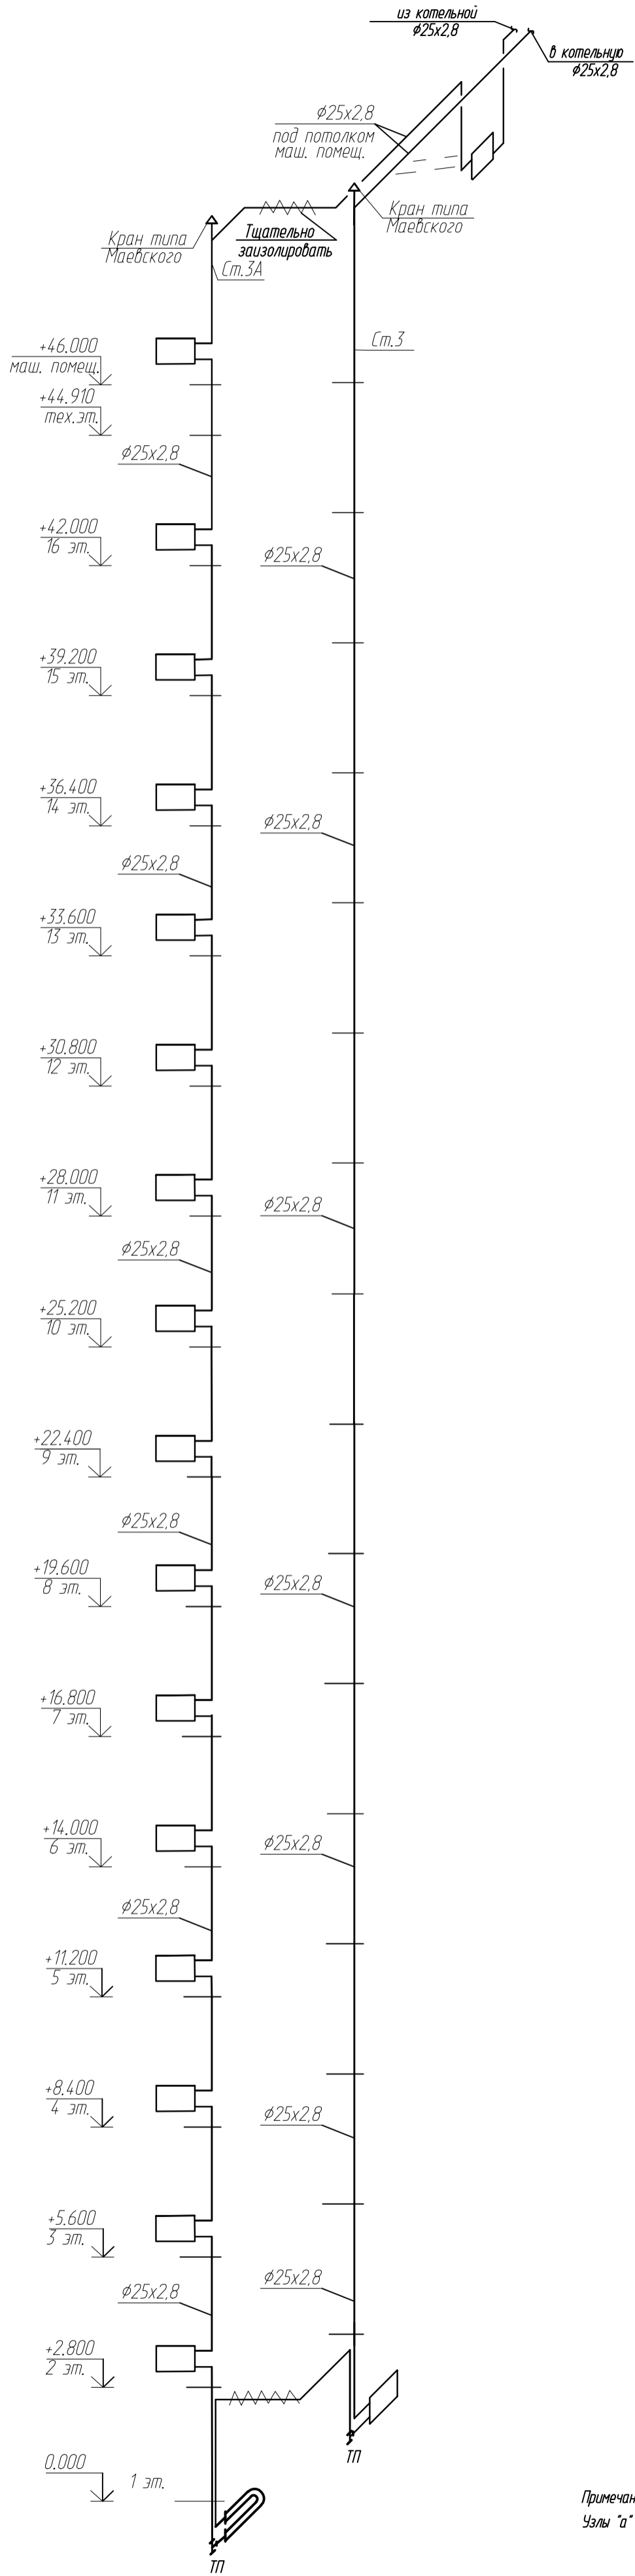

Примечание:  
Узлы "а" и "б" смотри л. 08-8