План первого этажа

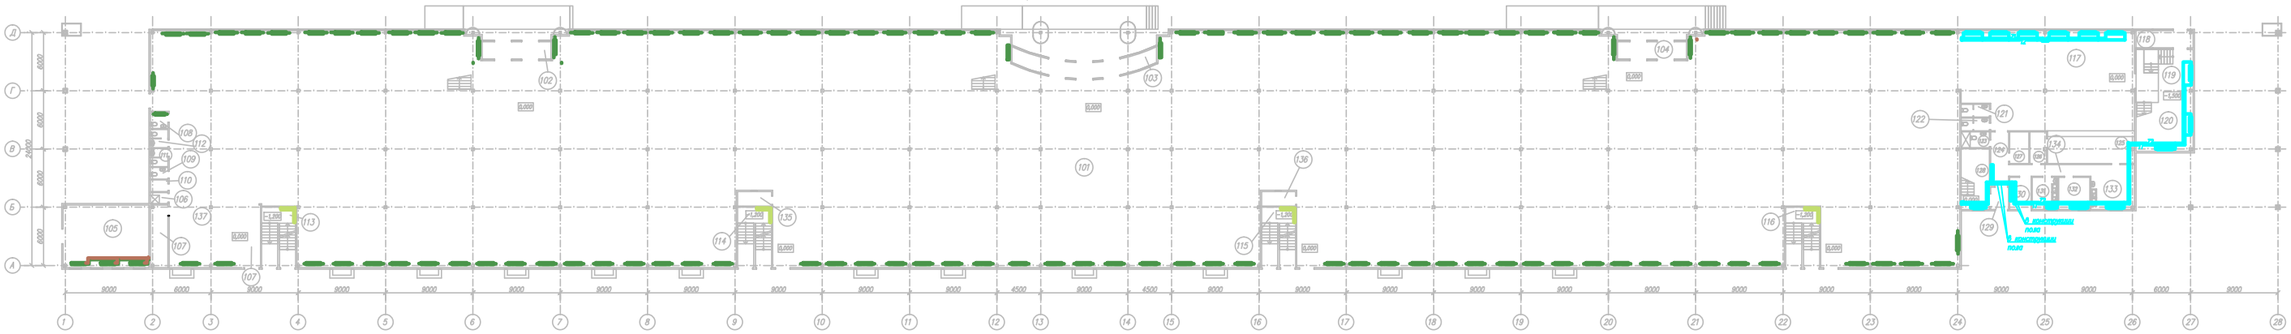

Экспликация помещений

Номер помещения	Наименование	Площадь м²	Кат. помещения
101	Торговый зал	4225,77	
102	Тамбур	12,78	
103	Тамбур	24,51	
104	Тамбур	12,78	
105	Котельная	56,96	
106	Кладовая уборочного инвентаря	2,11	
107	Коридор	11,61	
108	Санузел для инвалидов	2,97	

Экспликация помещений

Номер помещения	Наименование	Площадь м²	Кат. помещения
109	Санузел персонала	2,16	
110	Инвентарная	2,16	
111	Санузел мужской	3,37	
112	Санузел женский	3,37	
113	Лестница	20,87	
114	Лестница	20,87	
115	Лестница	20,87	
116	Лестница	20,87	

Экспликация помещений

Номер помещения	Наименование	Площадь м²	Кат. помещения
117	Кафетерий	175,24	
118	Тамбур	10,51	
119	Вестибюль	31,93	
120	Гардероб	29,58	
121	Санузел женский	3,77	
122	Санузел мужской	3,77	
124	Коридор	10,25	

Экспликация помещений

Номер помещения	Наименование	Площадь м²	Кат. помещения
125	Бар	30,09	
126	Подсобное помещение бара	5,44	
127	Гардероб для персонала	6,39	
128	Лестница	18,14	
129	Тамбур	4,25	
130	Помещение загрузки	7,26	
131	Моечная инвентаря и тары	8,52	
132	Склад	10,56	

Экспликация помещений

Номер помещения	Наименование	Площадь м²	Кат. помещения
133	Доготовочная	20,73	
134	Коридор	10,03	
135	Касса	5,25	
136	Касса	5,25	
137	Техническое помещение	60,45	
	Итого	4919,86	