


Изометрическая схема системы отопления 24 этажа.

ведомость отопительных приборов 24 этажа.				ведомость отопительных приборов 24 этажа.			

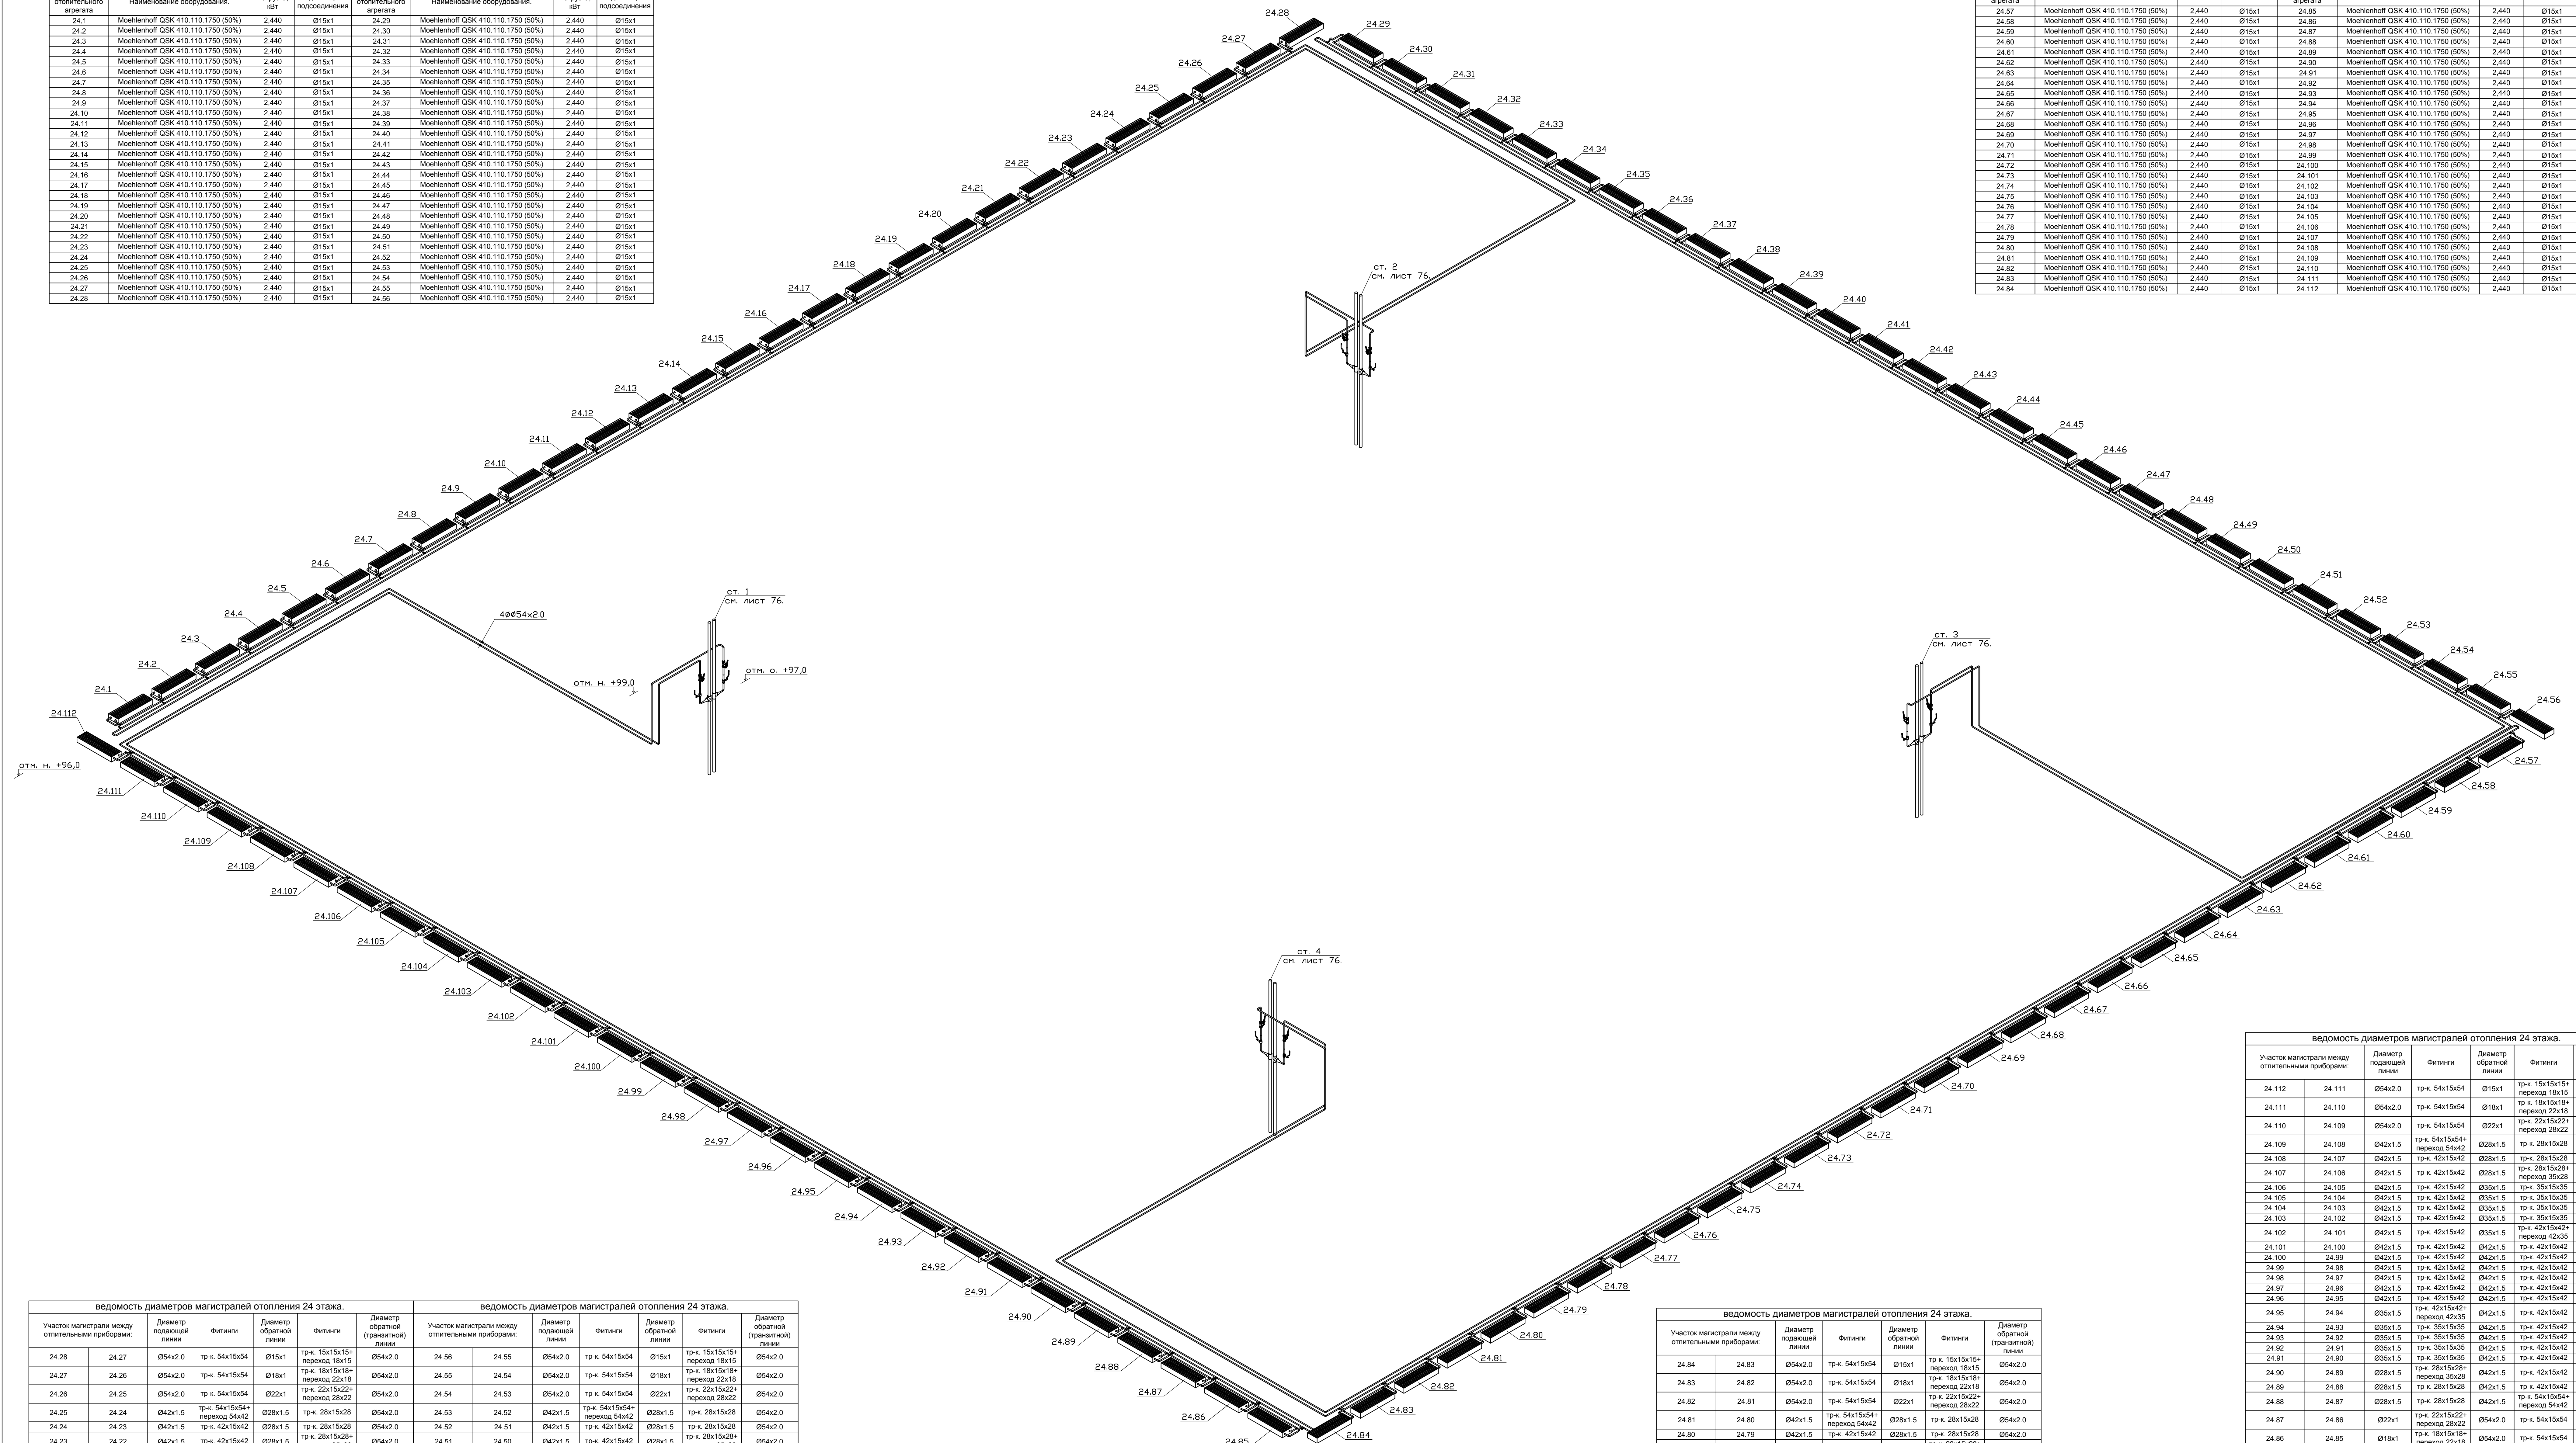


ведомость диаметров магистралей отопления 24 этажа.					
Участки магистралей между отопительными приборами:	Диаметр подходящей линии	Фитинги	Диаметр образной линии	Фитинги	Диаметр образной (разветвленной) линии


Примечания:
1) Все неуказанные трубопроводы от шкафов до приборов принять 15х1,0.
2) Предварительная настройка на всех приборах равна 2 и дана при потерях по циркуляционным кольцам в 1,5 м.в.ст. (до балансировочного клапана на этаже)
3) Чертёж читать совместно с листами 33, 54 и 76