




План системы радиаторного отопления

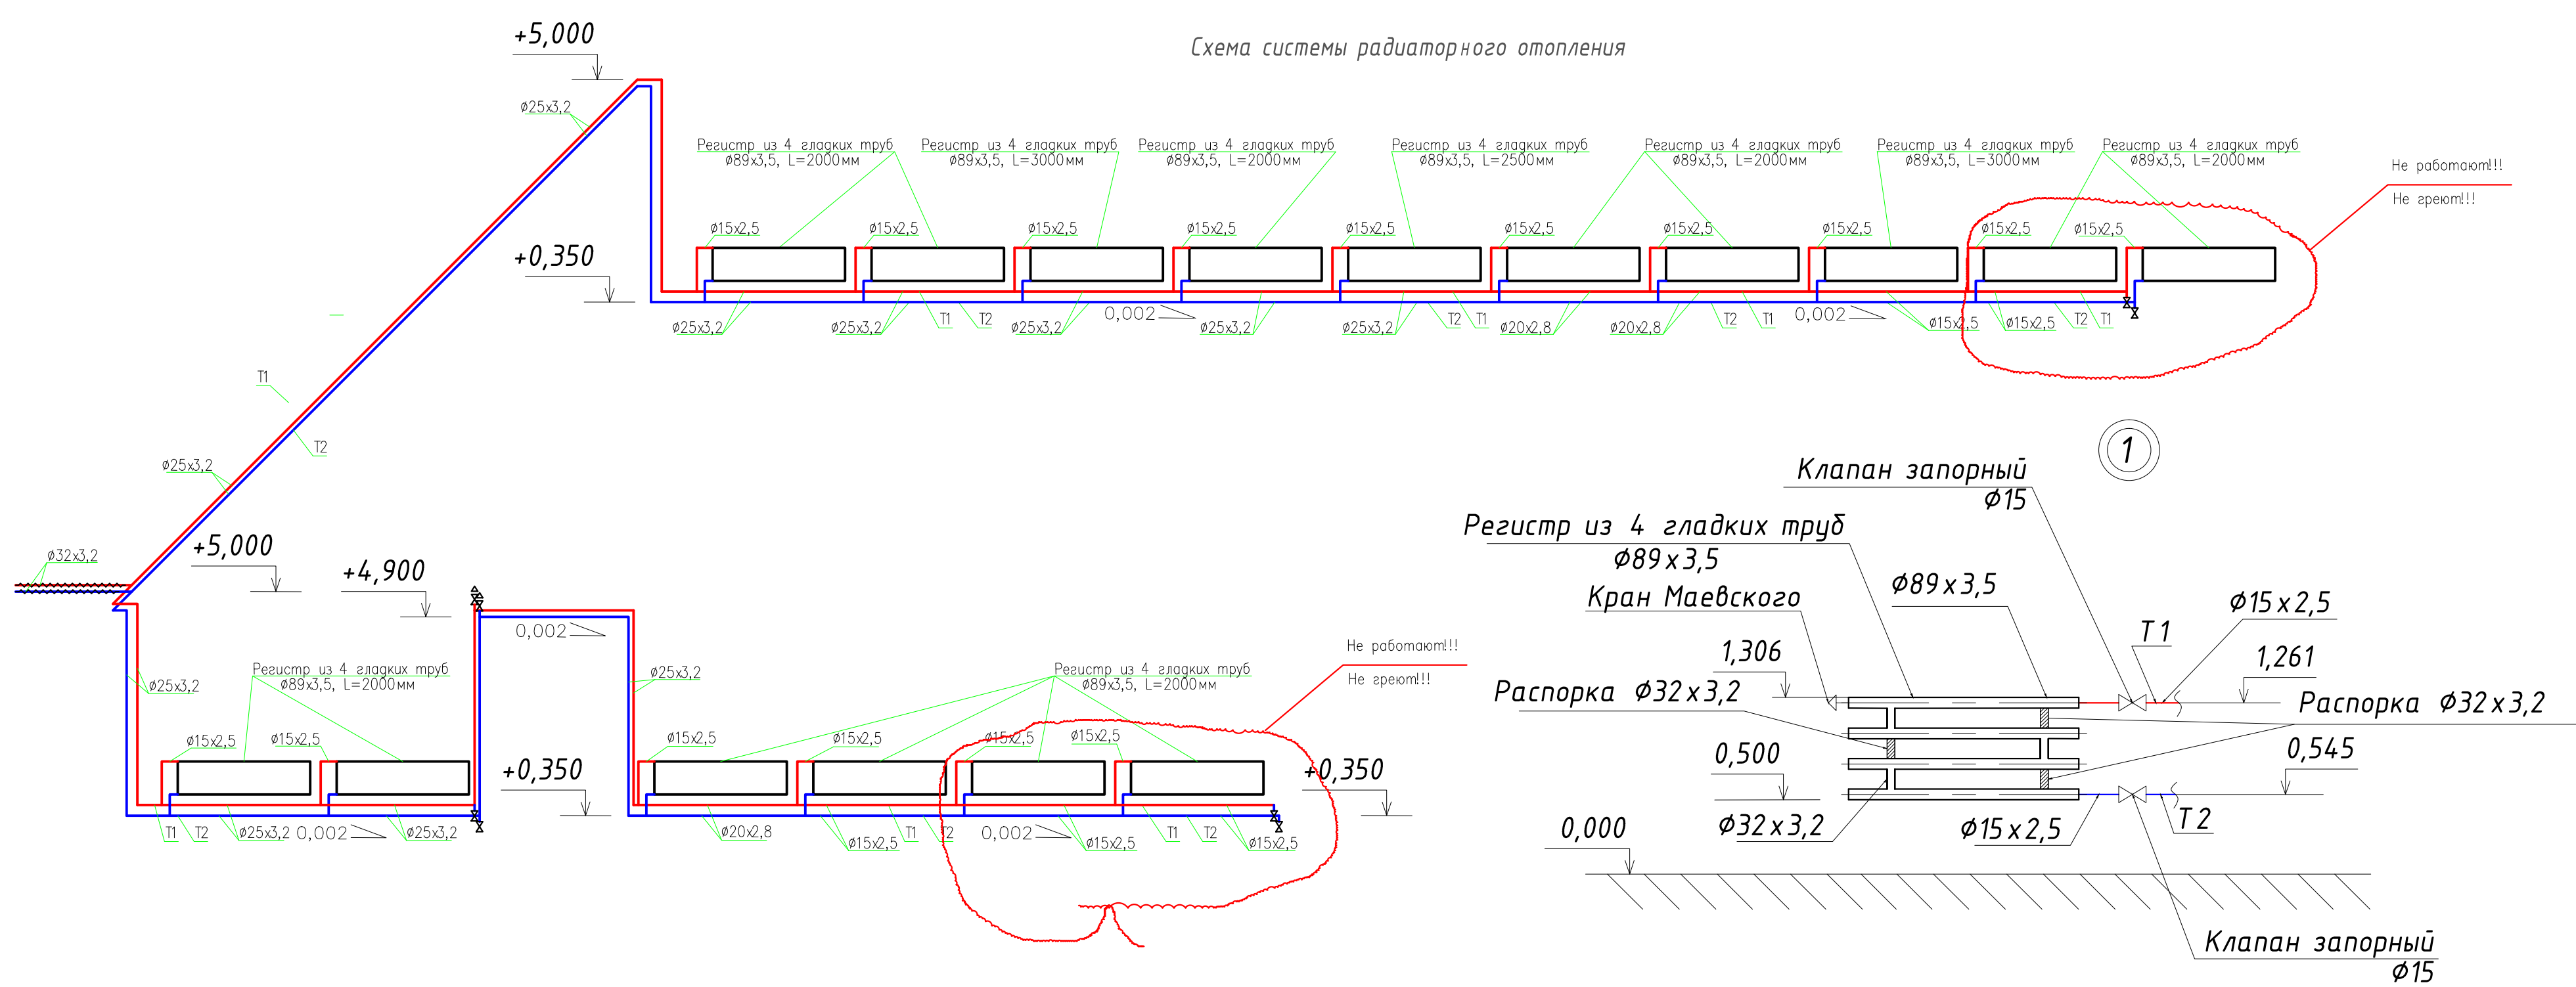