


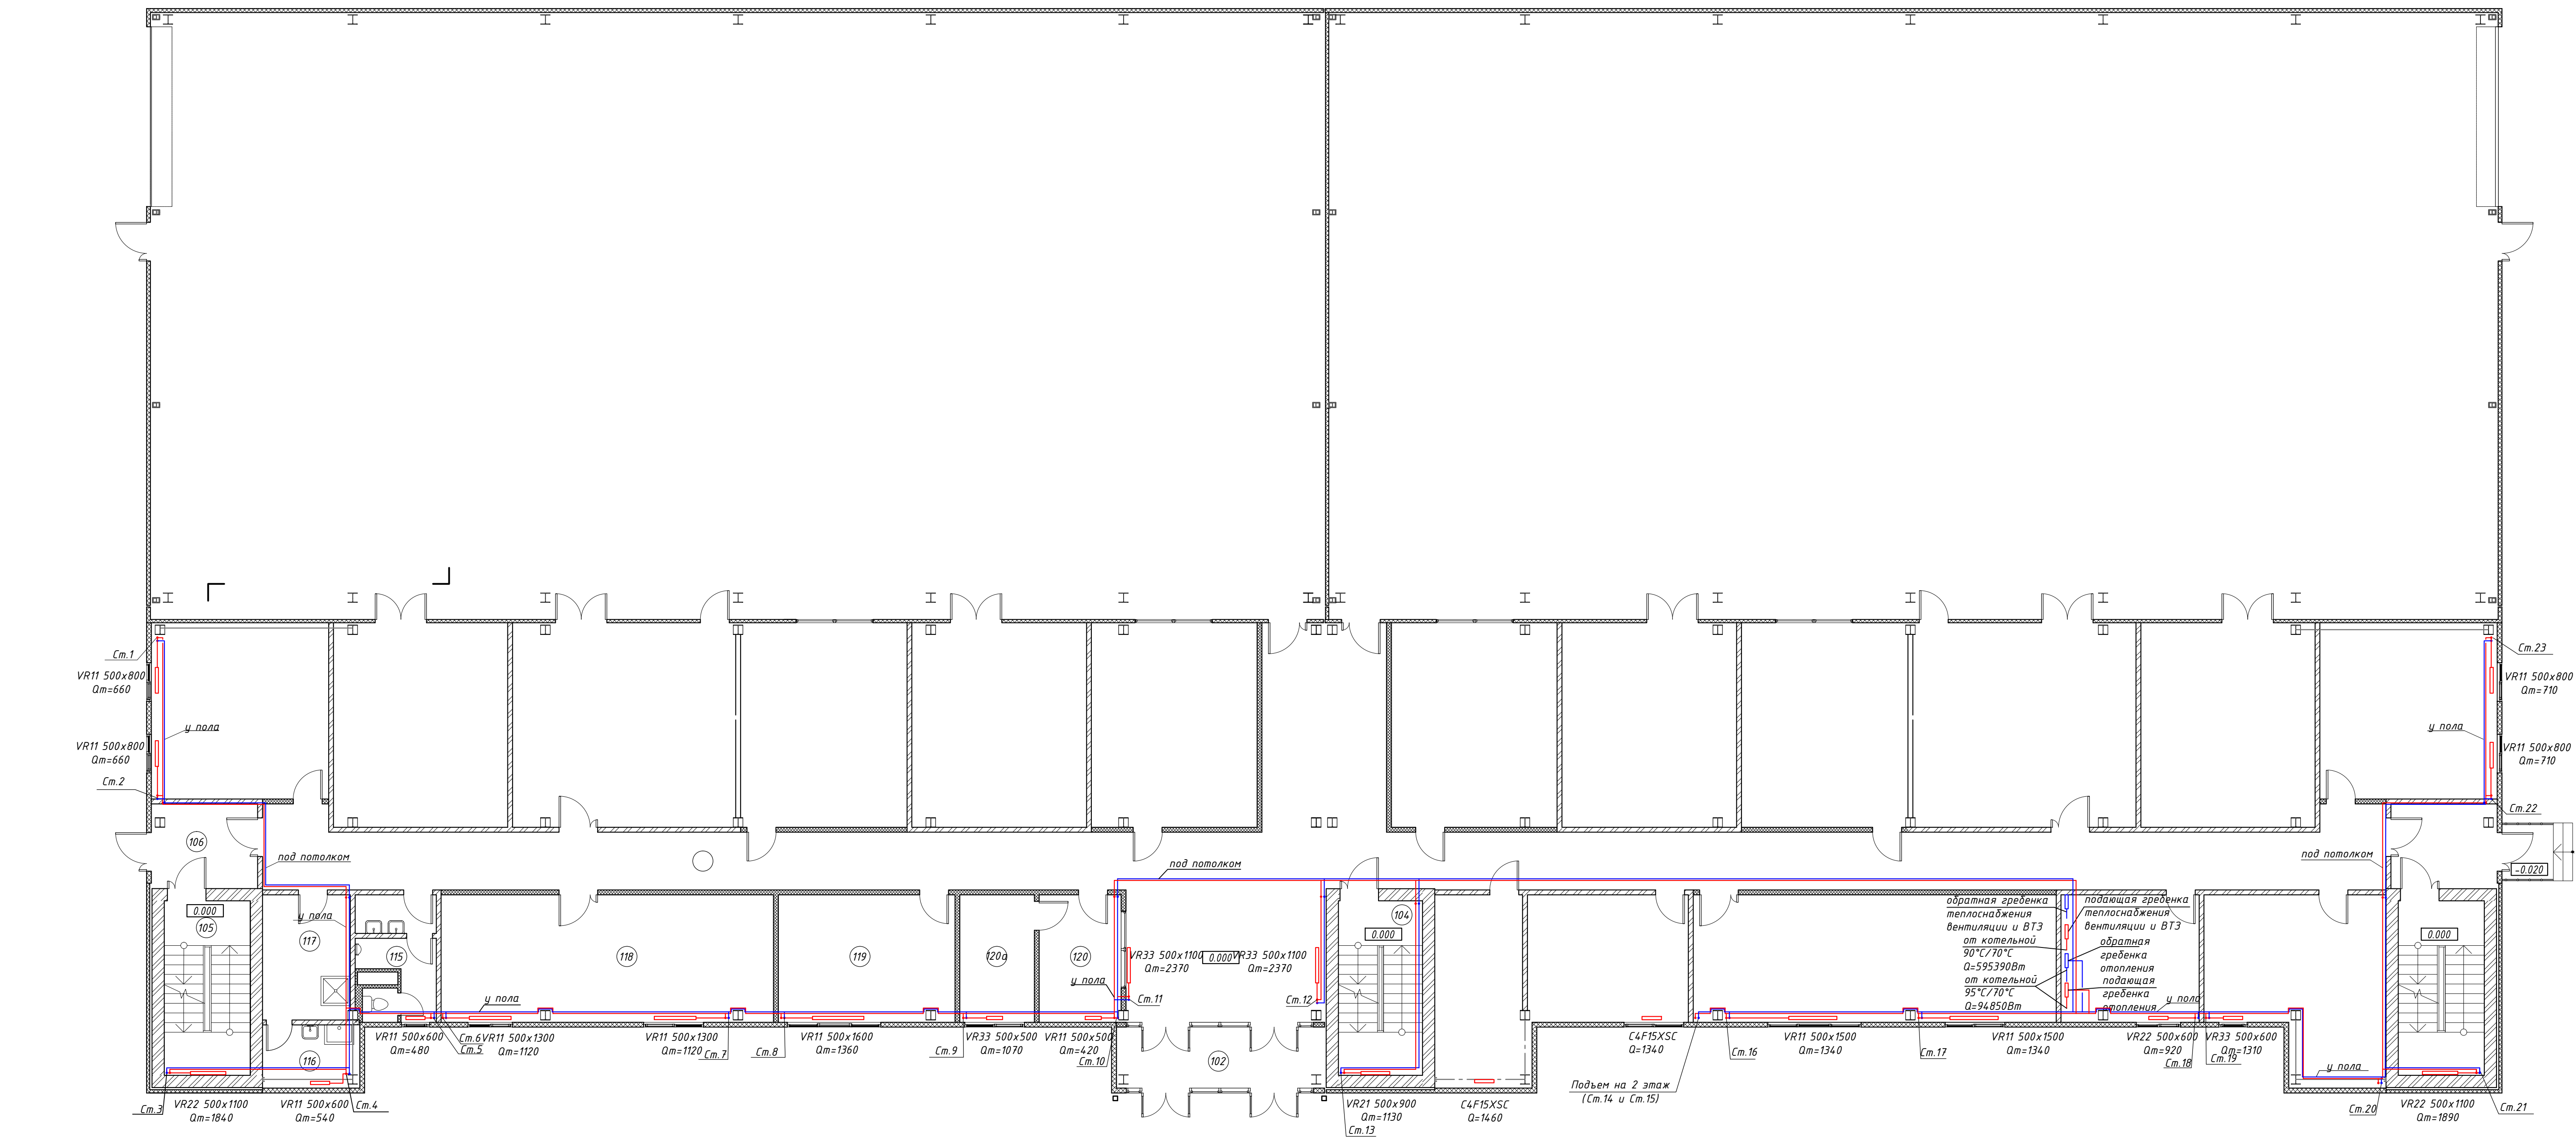

Условные обозначения:

- стальной панельный радиатор, тип -21, высота -500мм, длина-800мм;
- обратный трубопровод системы отопления;
- подающий трубопровод системы отопления;
- С.1 — стояк системы отопления;