


$K$

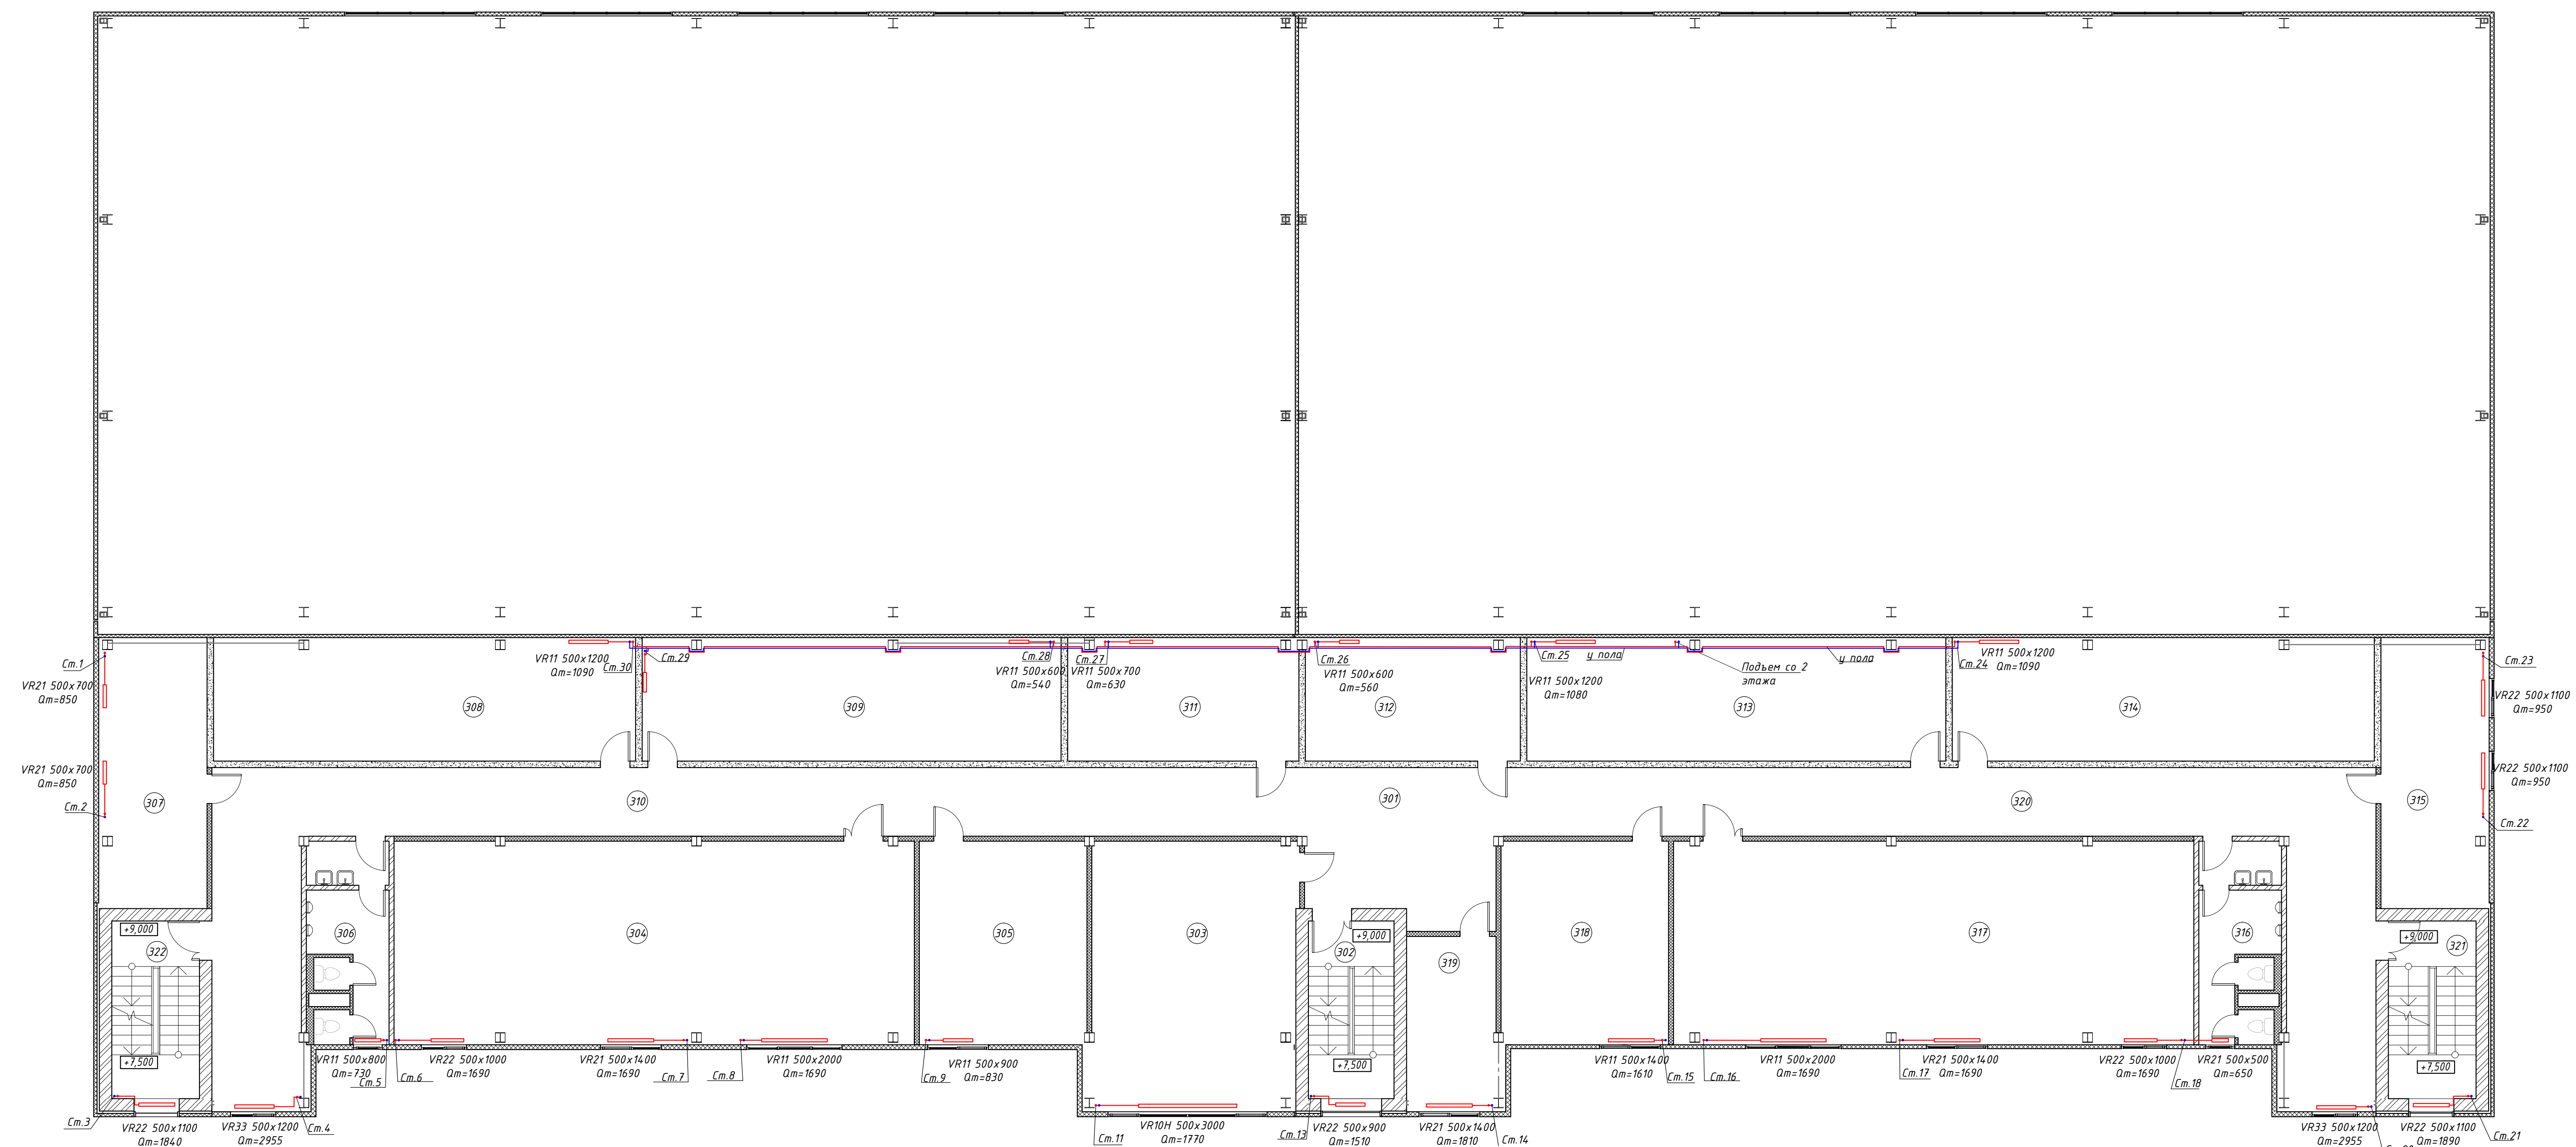

Условные обозначения.

 - стальной панельный радиатор, тип -21,  
 VR21 500x800  
 Qm=950  
 высота -500мм, длина-800мм;  
 - обратный трубопровод системы отопления;  
 - подающий трубопровод системы отопления;  
 Ст.1  
 - стояк системы отопления;

Ст.1 - стояк системы отопления